

ГРОМАДСЬКА ОРГАНІЗАЦІЯ
«ДЕСЯТЕ КВІТНЯ»
вул. Героїв Крут, 15
м. Одеса, 65078, Україна
0800 33 28 58
info@dk.od.ua
dk.od.ua
ЄДРПОУ: 38296562



CIVIC ORGANIZATION
«THE TENTH OF APRIL»
15 Heroiv Krut str.
Odesa city, 65078, Ukraine
0800 33 28 58
info@dk.od.ua
dk.od.ua
IN: 38296562

Додаток 1.1.

ДЕФЕКТНИЙ АКТ

На поточний ремонт приміщень другого поверху будівлі виконавчого комітету Миколаївської міської ради,
за адресою: м. Миколаїв, вул. Адміральська 20 літ "Б"

Місце розташування об'єкту: м. Миколаїв, вул. Адміральська 20 літ "Б".

Загальна площа - 204, 77 м².

Умови виконання робіт К=1,2 («Кошторисні норми України. Настанова з визначення вартості будівництва. З урахуванням Зміни № 1 затвердженої Наказом від 30.04.2022 № 67. З урахуванням Зміни № 2 затвердженої Наказом від 01.12.2022 № 244. З урахуванням Зміни № 3 затвердженої Наказом від 22.09.2023 № 854. З урахуванням Зміни № 4 затвердженої Наказом від 20.03.2024 № 243)

Об'єми робіт:

№	Найменування робіт	Од.вим.	Кількість
	Розділ 1. Стелі		
1	Очищення вручну внутрішніх поверхонь стель від вапняної фарби	м2	113,96
2	Демонтаж підшивки горизонтальних поверхонь підвісних стель гіпсокартонними або гіпсоволокнистими листами.	м2	50,25
3	Демонтаж каркасу однорівневих підвісних стель із металевих профілів	м2	50,25
4	Шпаклювання стель мінеральною шпаклівкою Ceresit CT 126	м2	6,45
5	Додавати на 1 мм зміни товщини шпаклівки до норм 15-182-1, 15-182-2 (до 3мм)	м2	6,45
6	Поліпшене фарбування полівінілацетатними водоемульсійними сумішами стель по збірних конструкціях, підготовлених під фарбування (Водоемульсійне фарбування Ceresit IN 51 Standard)	м2	6,45
7	Поліпшене фарбування стель по збірних конструкціях, підготовлених під фарбування (Фарба акрилова водоемульсійна Farbex Wet Rooms мат білий)	м2	153,02
8	Улаштування каркасу підвісних стель	м2	153,02

9	Укладання плит стельових в каркас стелі "Грильяти"	м2	153,02
10	Улаштування каркасу підвісних стель	м2	5,23
11	Укладання плит стельових в каркас стелі "Армстронг"	м2	5,23
Розділ 2. Стіни			
12	Відбивання штукатурки по цеглі та бетону зі стін та стель, площа відбивання в одному місці більше 5 м2	м2	290,18
13	Розбирання облицювання стін з керамічних глазурованих плиток	м2	118,75
14	Демонтаж перегородок з OSB-3 панелей 100 мм	м2	6,89
15	Розбирання цегляних стін 120 мм	м3	8,27
16	Демонтаж обшивки стін гіпсокартонними плитами [фальшстіни] по металевому каркасу	м2	3,90
17	Мурування внутрішніх стін з газобетонних блоків	м3	1,77
18	Улаштування обшивки стін гіпсокартонними плитами [фальшстіни] по металевому каркасу	м2	4,29
19	Грунтування стін	м2	388,66
20	Просте штукатурення поверхонь стін всередині будівлі цементно-вапняним або цементним розчином по каменю та бетону (товщ.40 мм)	м2	388,66
21	Установлення перфорованих штукатурних кутиків	м	88,80
22	Шпаклювання стін мінеральною шпаклівкою Ceresit CT 29	м2	388,66
23	Додавати на 1 мм зміни товщини шпаклівки до норм 15-182-1, 15-182-2 (до 5мм)	м2	388,66
24	Поліпшене фарбування полівінілацетатними водоемульсійними сумішами стін по збірних конструкціях, підготовлених під фарбування (Ceresit IN 51 Standard)	м2	388,66
25	Грунтування стін	м2	27,26
26	Просте штукатурення поверхонь стін всередині будівлі по каменю та бетону (товщ.40мм)	м2	27,26
27	Улаштування вертикальної двокомпонентної полімерцементної обмазувальної гідроізоляції із застосуванням матеріалів ТМ Ceresit за 2 рази товщиною 2,5 мм аналог Ceresit CR 65 + Ceresit CT 17 супер	м2	27,26
27.1	Шпаклювання стін мінеральною шпаклівкою Ceresit CT 29	м2	27,26
27.2	Додавати на 1 мм зміни товщини шпаклівки до норм 15-182-1, 15-182-2 (до 5мм)	м2	27,26
28	Поліпшене фарбування полівінілацетатними водоемульсійними сумішами стін по збірних конструкціях, підготовлених під фарбування (Ceresit CT 54 Standard)	м2	27,26
29	Грунтування стін	м2	18,96
30	Просте штукатурення поверхонь стін всередині будівлі цементно-вапняним або цементним розчином по каменю та бетону (товщ.40 мм)	м2	18,96
31	Улаштування вертикальної двокомпонентної полімерцементної обмазувальної гідроізоляції із застосуванням матеріалів ТМ Ceresit за 2 рази товщиною 2,5 мм аналог Ceresit CR 65 + Ceresit CT 17 супер	м2	18,96

32	Облицювання поверхонь стінкерамічними плитками на розчині із сухої клеючої суміші, число плиток в 1 м2 до 7 шт	м2	18,96
Розділ 3. Відкоси			
Відновлення внутрішніх відкосів віконних блоків			
33	Улаштування обшивки укосів вологостійкими гіпсокартонними листами з кріпленням на клеї	м2	10,09
34	Шпаклювання укосів мінеральною шпаклівкою	м2	10,09
35	Додавати на 1 мм зміни товщини шпаклівки до норм 15-182-1, 15-182-2 (до 3мм)	м2	10,09
36	Поліпшене фарбування полівінілацетатними водоемульсійними сумішами укосів по збірних конструкціях, підготовлених під фарбування (Ceresit IN 51 Standard)	м2	10,99
Розділ 4. Підлоги			
37	Розбирання покриттів підлог з керамічних плиток	м2	77,71
38	Розбирання цементної стяжки	м2	77,71
38	Розбирання покриттів підлог з щитового паркету	м2	21,39
39	Розбирання дощатих основ щитового паркету	м2	21,39
39	Розбирання лаг з дощок і брусків	м2	21,39
40	Розбирання мозаїчної підлоги	м2	6,86
40	Грунтування	м2	8,65
41	Улаштування цементної стяжки товщиною 20 мм по бетонній основі площею понад 20 м2	м2	8,65
42	Готування важких кладкових цементних розчинів, марка 150	м3	0,176
43	Улаштування суцільної теплоізоляції та звукоізоляції з плит ППС	м2	8,65
44	Улаштування цементної стяжки товщиною 20 мм по бетонній основі площею до 20 м2	м2	8,65
45	На кожні 5 мм зміни товщини шару цементної стяжки додавати (до 50мм)	м2	8,65
46	Готування важких кладкових цементних розчинів, марка 150	м3	0,441
47	Армування стяжки дротяною сіткою	м2	8,65
48	Улаштування горизонтальної двокомпонентної полімерцементної обмазувальної гідроізоляції із застосуванням матеріалів ТМ Ceresit за 2 рази товщиною 2,5 мм , аналог Ceresit CR 66 + Ceresit CT 17 супер	м2	8,65
49	Улаштування покриттів з керамічних плиток на розчині із сухої клеючої суміші, кількість плиток в 1 м2 до 7 шт	м2	8,65
50	Грунтування	м2	55,48
51	Улаштування цементної стяжки товщиною 20 мм по бетонній основі площею понад 20 м2	м2	55,48
52	Готування важких кладкових цементних розчинів, марка 150	м3	1,132
53	Улаштування суцільної теплоізоляції та звукоізоляції з плит ППС	м2	55,48
54	Улаштування цементної стяжки товщиною 20 мм по бетонній основі площею понад 20 м2	м2	55,48
55	На кожні 5 мм зміни товщини шару цементної стяжки додавати (до 60мм)	м2	55,48

56	Готування важких кладкових цементних розчинів, марка 150	м3	3,395
57	Армування стяжки дріт'яною сіткою	м2	55,48
58	Улаштування покриттів з керамічних плиток на розчині із сухої клеючої суміші, кількість плиток в 1 м2 до 7 шт	м2	55,48
59	Грунтування	м2	35,61
60	Улаштування цементної стяжки товщиною 20 мм по бетонній основі площею понад 20 м2	м2	35,61
61	Готування важких кладкових цементних розчинів, марка 150	м3	0,726
62	Улаштування суцільної теплоізоляції та звукоізоляції з плит ППС	м2	35,61
63	Улаштування цементної стяжки товщиною 20 мм по бетонній основі площею понад 20 м2	м2	35,61
64	На кожні 5 мм зміни товщини шару цементної стяжки додавати (до 50мм)	м2	35,61
65	Готування важких кладкових цементних розчинів, марка 150	м3	1,816
66	Армування стяжки дріт'яною сіткою	м2	35,61
67	Улаштування стяжок самовирівнювальних з суміші цементної для недеформівних основ товщиною 5 мм	м2	35,61
68	Додавати або виключати на кожний 1 мм товщини стяжок самовирівнювальних з суміші цементної для недеформівних основ (до 18 мм)	м2	35,61
69	Грунтування	м2	35,61
70	Улаштування покриття насухо без промазування кромки (Підкладка ізоляційна Тихий Хід Escorpanel 5 мм)	м2	35,61
71	Улаштування покриття з плиток полівінілхлоридних площею покриття понад 10 м2 (Ламінат вініловий ATWOOD SPC 7 мм Davis)	м2	35,61
72	Грунтування	м2	6,45
73	Улаштування цементної стяжки товщиною 20 мм по бетонній основі площею до 20 м2	м2	6,45
74	Готування важких кладкових цементних розчинів, марка 150	м3	0,132
75	Улаштування покриттів з керамічних плиток на розчині із сухої клеючої суміші, кількість плиток в 1 м2 до 7 шт	м2	6,45
76	Улаштування стяжок самовирівнювальних з суміші цементної для недеформівних основ товщиною 5 мм	м2	58,51
77	Додавати або виключати на кожний 1 мм товщини стяжок самовирівнювальних з суміші цементної для недеформівних основ (до 18 мм)	м2	58,51
78	Грунтування	м2	58,51
79	Улаштування покриття насухо без промазування кромки (Підкладка ізоляційна Тихий Хід Escorpanel 5 мм)	м2	58,51
80	Улаштування покриття з плиток полівінілхлоридних площею покриття понад 10 м2 (Ламінат вініловий ATWOOD SPC 7 мм Davis)	м2	58,51
81	Улаштування плінтусів полівінілхлоридних на шурупах	м	182,48
82	Улаштування плінтусів шириною 72 мм з керамічних плиток на розчині із сухої клеючої суміші	м2	0,82
Розділ 5. Прорізи			

83	Демонтаж дверних коробок в кам'яних стінах з відбиванням штукатурки в укосах	шт.	9
84	Знімання дверних полотен	м2	16,93
85	Монтаж дрібних металоконструкцій вагою до 0,1 т	т	0,014
86	Установлення металевих дверних коробок із навішуванням дверних полотен	м2	2,76
87	Заповнення дверних прорізів готовими дверними блоками безпороговими площею до 2 м2 з металопластику у кам'яних стінах	м2	1,840
88	Заповнення дверних прорізів готовими дверними блоками площею понад 2 до 3 м2 з металопластику у кам'яних стінах	м2	21,160
89	Заповнення дверних прорізів готовими дверними блоками площею більше 3 м2 з металопластику у кам'яних стінах	м3	3,220
89	Установлення дверних коробок в перегородках	м2	2,34
90	Установлення дверних полотен внутрішніх шафових, антресольних	шт	2
91	Установлення пластикових підвіконних дошок (1320х330- 3 шт)	м	3,96
Розділ 6. Монтажні роботи. Холодне водопостачання. В1			
92	Прокладання трубопроводу водопостачання з труб поліетиленових (поліпропіленових) напірних діаметром 20 мм	м	10
93	Установлення змішувачів	шт	1
Розділ 7. Горяче водопостачання Т3			
94	Прокладання трубопроводу водопостачання з труб поліетиленових (поліпропіленових) напірних діаметром 25 мм	м	8
95	Установлення водонагрівачів ємкісних	шт.	1
Розділ 8 . Господарсько-побутова каналізація К1			
96	Прокладання трубопроводу каналізації з труб поліетиленових діаметром 50 мм	м	2
97	Прокладання трубопроводу каналізації з труб поліетиленових діаметром 110 мм	м	5
98	Свердлення отворів в залізобетонних конструкціях, діаметр отвору 110 мм, глибина свердлення 200 мм	шт	1
Розділ 9. Санитарне приладдя			
99	Установлення умивальників одиночних з підведенням холодної та гарячої води	к-т	1
100	Установлення унітазів з безпосередньо приєднаним бачком	к-т	1
101	Установлення поручнів	шт	3
102	Шафа настінна	шт	1
Розділ 10. Опалення			
103	Прокладання трубопроводів водопостачання з труб поліетиленових [поліпропіленових] напірних діаметром 32 мм	м	5,5
104	Демонтаж радіаторів масою до 80 кг	шт	9
105	Установлення опалювальних радіаторів чавунних (9 раніш демонтованих + 26 нових секцій)	шт	35

106	Установлення насосів відцентрових з електродвигуном масою до 0,1 т сталевих	шт	1
Розділ 11. Вентиляція			
107	Розбирання сталевих повітроводів	м2	45
108	(Демонтаж) Демонтаж ґрат жалюзійних сталевих з вивірянням і закріпленням площею в світлі до 0,25 м2	ґрати	12
109	Прокладання повітроводів периметром до 600 мм з оцинкованої сталі класу Н [нормальна] товщиною 0,5 мм	м2	1
110	Прокладання повітроводів діаметром до 200 мм з оцинкованої сталі класу Н [нормальна] товщиною 0,5 мм	м2	1,4725
111	Установлення ґрат жалюзійних сталевих з вивірянням і закріпленням площею в світлі до 0,25 м2	ґрати	3
112	Установлення клапанів зворотних діаметром до 355 мм	клапан	1
113	Установлення шумоглушників вентиляційних трубчастих круглого перерізу типу ГТК 1-1 діаметром обичайки 125 мм	шт	1
114	Установлення вставок гнучких до радіальних вентиляторів	м2	0,32
115	Установлення вентиляторів осьових масою до 0,025 т	шт	1
Розділ 12. Кондіціювання			
116	Трубопроводи з мідних труб на умовний тиск до 2,5 МПа [25 кгс/см2], діаметр зовнішній 18 мм	м	2,40
117	Ізоляція трубопроводів трубками зі спіненого каучуку, поліетилену	м	2,4
118	Установлення блоків приймальних продуктивністю до 10 тис.м3/год (зовнішній блок)	блок	2
119	Установлення блоків приєднувальних продуктивністю до 10 тис.м3/год (внутрішній блок)	блок	2
120	Зовнішній блок AEROSTAR DJ AER-24A-R32-OU інверторний; (маса=0,05)	шт.	1
121	Зовнішній блок AEROSTAR DJ AER-09A-R32-OU інверторний; (маса=0,05)	шт.	1
122	Внутрішній блок Aerostar DJ AER-24A-R32-IU інверторний; (маса=0,065)	шт.	1
123	Внутрішній блок Aerostar DJ AER-09A-R32-IU інверторний; (маса=0,065)	шт.	1
124	Пробивання борозен в цегляних стінах, переріз борозен до 20 см2	м	26
125	Забивання борозен в стінах, ширина борозни до 50 мм, глибина борозни до 20 мм	м	26
Розділ 13. Електромонтажні роботи			
126	Демонтаж світильників для люмінесцентних ламп	шт.	20
127	Демонтаж кабелю	м	200
128	Демонтаж вимикачів	шт.	10
129	Демонтаж розеток	шт.	20
130	Демонтаж групових щитків	шт.	4
131	Установлення щитків освітлювальних групових масою до 3 кг у готовій ніші або на стіні (раніш демонтовані)	шт.	2

132	Установлення щитків освітлювальних групових масою до 3 кг у готовій ніші або на стіні	шт.	1
133	Установлення вимикачів та перемикачів пакетних 2-х і 3-х полюсних на струм до 25 А	шт.	14
134	Установлення вимикачів та перемикачів пакетних 2-х і 3-х полюсних на струм понад 25 до 100 А	шт.	1
135	Апаратура настінна	шт.	1
136	Монтаж світильників накладних світлодіодних лінійний профільний LED світильник 40Вт 4000К 1185x33x70 мм чорний серія Standart, s133002	шт.	34
137	Монтаж світильників накладних світлодіодних з розсіювачем світла накладний, 230В, 40Вт, IP20 , 230В, 18Вт, IP65, вологостійкий	шт.	4
138	Монтаж покажчику напрямку виходу світлодіодного настінного , аварійного , з акумулятором	шт.	2
139	Установлення вимикачів утопленого типу при схованій проводці, 1-клавішних	шт.	6
140	Установлення вимикачів утопленого типу при схованій проводці, 2-клавішних	шт.	2
141	Установлення штепсельних розеток утопленого типу при схованій проводці	шт.	37
142	Пробивання борозен в цегляних стінах, переріз борозен до 20 см2	м	200
143	Монтаж поліетиленових труб для електропроводки діаметром до 25 мм, укладених в борознах під заливку	м	200
144	Прокладання вініпласових труб, що поставляються нормалізованими елементами в комплекті, по стінах і колонах із кріпленням накладними скобами, діаметр умовного проходу до 50 мм	м	40
145	Монтаж поліетиленових труб для електропроводки діаметром до 25 мм	м	530
146	Прокладання сталевих труб із кріпленням накладними скобами, діаметр труб до 40 мм	м	5
147	Затягування першого проводу перерізом до 2,5 мм2 в труби	м	100
148	Затягування першого проводу перерізом понад 2,5 до 6 мм2 в труби	м	275
149	Затягування першого проводу перерізом понад 6 мм2 до 16 мм2 в труби	м	410
150	Затягування першого проводу перерізом понад 16 мм2 до 35 мм2 в труби	м	40
151	Забивання борозен в бетонних стінах, ширина борозни до 50 мм, глибина борозни до 20 мм	м	200
152	Герметизація проходів ущільнюючою масою при вводі кабелів у вибухонебезпечні приміщення	прохід	2
Розділ 14 Різні роботи			
153	Очищення приміщень від сміття	т	40,000
154	Навантаження сміття вручну	т	76,606
155	Перевезення сміття до 30 км	т	76,606

Примітка!!! Всі найменування (марки/моделі) інструментів та витратних матеріалів, зазначені в тендерній документації, є обов'язковими вимогами. Підрядники можуть використовувати аналоги, за умови, що вони відповідають технічним вимогам.

РОБОЧИЙ ПЛАН-ГРАФІК ПРОВЕДЕННЯ БУДІВЕЛЬНИХ РОБІТ

Є складовою частиною технічної пропозиції*

На поточний ремонт приміщень другого поверху будівлі виконавчого комітету Миколаївської міської ради, за адресою: м. Миколаїв, вул. Адміральська 20 літ "Б".

Місце розташування об'єкту: м. Миколаїв, вул. Адміральська 20 літ "Б".

Загальна площа : **204,77 м².**

№	Найменування робіт	Один. виміру	Кількість	Травень 2025	Травень / Червень 2025	Червень 2025	Червень / Липень 2025	Липень 2025	Липень / Серпень 2025	Серпень 2025
				12.05	26.05	09.06	23.06	07.07	21.07.	04.08
				- 25.05	- 08.06	- 22.06	- 06.07	- 20.07	- 03.08	- 12.08
	Розділ 1. Стелі									
1	Очищення вручну внутрішніх поверхонь стель від вапняної фарби	м2	113,96							
2	Дамонтаж підшивки горизонтальних поверхонь підвісних стель гіпсокартонними або гіпсоволокнистими листами.	м2	50,25							
3	Демонтаж каркасу однорівневих підвісних стель із металевих профілів	м2	50,25							
4	Шпаклювання стель мінеральною шпаклівкою Ceresit СТ 126	м2	6,45							
5	Додавати на 1 мм зміни товщини шпаклівки до норм 15-182-1, 15-182-2 (до 3мм)	м2	6,45							
6	Поліпшене фарбування полівінілацетатними водоемульсійними сумішами стель по збірних конструкціях, підготовлених під фарбування (Водоемульсійне фарбування Ceresit IN 51 Standard)	м2	6,45							
7	Поліпшене фарбування стель по збірних конструкціях, підготовлених під фарбування (Фарба акрилова водоемульсійна Farbex Wet Rooms мат білий)	м2	153,02							
8	Улаштування каркасу підвісних стель	м2	153,02							
9	Укладання плит стельових в каркас стелі "Гриляти"	м2	153,02							

10	Улаштування каркасу підвісних стель	м2	5,23							
11	Укладання плит стельових в каркас стелі "Армстронг"	м2	5,23							
	Розділ 2. Стіни									
12	Відбивання штукатурки по цеглі та бетону зі стін та стель, площа відбивання в одному місці більше 5 м2	м2	290,18							
13	Розбирання облицювання стін з керамічних глазурованих плиток	м2	118,75							
14	Демонтаж перегородок з OSB-3 панелей 100 мм	м2	6,89							
15	Розбирання цегляних стін 120 мм	м3	8,27							
16	Демонтаж обшивки стін гіпсокартонними плитами [фальшстіни] по металевому каркасу	м2	3,90							
17	Мурування внутрішніх стін з газобетонних блоків	м3	1,77							
18	Улаштування обшивки стін гіпсокартонними плитами [фальшстіни] по металевому каркасу	м2	4,29							
19	Грунтування стін	м2	388,66							
20	Просте штукатурення поверхонь стін всередині будівлі цементно-вапняним або цементним розчином по каменю та бетону (товщ.40 мм)	м2	388,66							
21	Установлення перфорованих штукатурних кутиків	м	88,80							
22	Шпаклювання стін мінеральною шпаклівкою Ceresit СТ 29	м2	388,66							
23	Додавати на 1 мм зміни товщини шпаклівки до норм 15-182-1, 15-182-2 (до 5мм)	м2	388,66							
24	Поліпшене фарбування полівінілацетатними водоемульсійними сумішами стін по збірних конструкціях, підготовлених під фарбування (Ceresit IN 51 Standard)	м2	388,66							
25	Грунтування стін	м2	27,26							
26	Просте штукатурення поверхонь стін всередині будівлі по каменю та бетону (товщ.40мм)	м2	27,26							
27	Улаштування вертикальної двокомпонентної полімерцементної обмазувальної гідроізоляції із застосуванням матеріалів ТМ Ceresit за 2	м2	27,26							

	рази товщиною 2,5 мм аналог Ceresit CR 65 + Ceresit CT 17 супер									
27.1	Шпаклювання стін мінеральною шпаклівкою Ceresit CT 29	м2	27,26							
27.2	Додавати на 1 мм зміни товщини шпаклівки до норм 15-182-1, 15-182-2 (до 5мм)	м2	27,26							
28	Поліпшене фарбування полівінілацетатними водоемульсійними сумішами стін по збірних конструкціях, підготовлених під фарбування (Ceresit CT 54 Standard)	м2	27,26							
29	Грунтування стін	м2	18,96							
30	Просте штукатурення поверхонь стін всередині будівлі цементно-вапняним або цементним розчином по каменю та бетону (товщ.40 мм)	м2	18,96							
31	Улаштування вертикальної двокомпонентної полімерцементної обмазувальної гідроізоляції із застосуванням матеріалів ТМ Ceresit за 2 рази товщиною 2,5 мм аналог Ceresit CR 65 + Ceresit CT 17 супер	м2	18,96							
32	Облицювання поверхонь стінкерамічними плитками на розчині із сухої клеючої суміші, число плиток в 1 м2 до 7 шт	м2	18,96							
Розділ 3. Відкоси										
Відновлення внутрішніх відкосів віконних блоків										
33	Улаштування обшивки укосів вологостійкими гіпсокартонними листами з кріпленням на клеї	м2	10,09							
34	Шпаклювання укосів мінеральною шпаклівкою	м2	10,09							
35	Додавати на 1 мм зміни товщини шпаклівки до норм 15-182-1, 15-182-2 (до 3мм)	м2	10,09							
36	Поліпшене фарбування полівінілацетатними водоемульсійними сумішами укосів по збірних конструкціях, підготовлених під фарбування (Ceresit IN 51 Standard)	м2	10,99							
Розділ 4. Підлоги										
37	Розбирання покриттів підлог з керамічних плиток	м2	77,71							

38	Розбирання цементної стяжки	м2	77,71							
38	Розбирання покриттів підлог з щитового паркету	м2	21,39							
39	Розбирання дощатих основ щитового паркету	м2	21,39							
39	Розбирання лаг з дощок і брусків	м2	21,39							
40	Розбирання мозаїчної підлоги	м2	6,86							
40	Грунтування	м2	8,65							
41	Улаштування цементної стяжки товщиною 20 мм по бетонній основі площею понад 20 м2	м2	8,65							
42	Готування важких кладкових цементних розчинів, марка 150	м3	0,176							
43	Улаштування суцільної теплоізоляції та звукоізоляції з плит ППС	м2	8,65							
44	Улаштування цементної стяжки товщиною 20 мм по бетонній основі площею до 20 м2	м2	8,65							
45	На кожні 5 мм зміни товщини шару цементної стяжки додавати (до 50мм)	м2	8,65							
46	Готування важких кладкових цементних розчинів, марка 150	м3	0,441							
47	Армування стяжки дротяною сіткою	м2	8,65							
48	Улаштування горизонтальної двокомпонентної полімерцементної обмазувальної гідроізоляції із застосуванням матеріалів ТМ Ceresit за 2 рази товщиною 2,5 мм , аналог Ceresit CR 66 + Ceresit CT 17 супер	м2	8,65							
49	Улаштування покриттів з керамічних плиток на розчині із сухої клеючої суміші, кількість плиток в 1 м2 до 7 шт	м2	8,65							
50	Грунтування	м2	55,48							
51	Улаштування цементної стяжки товщиною 20 мм по бетонній основі площею понад 20 м2	м2	55,48							
52	Готування важких кладкових цементних розчинів, марка 150	м3	1,132							
53	Улаштування суцільної теплоізоляції та звукоізоляції з плит ППС	м2	55,48							
54	Улаштування цементної стяжки товщиною 20 мм по бетонній основі площею понад 20 м2	м2	55,48							
55	На кожні 5 мм зміни товщини шару цементної стяжки додавати (до 60мм)	м2	55,48							

56	Готування важких кладкових цементних розчинів, марка 150	м3	3,395							
57	Армування стяжки дротяною сіткою	м2	55,48							
58	Улаштування покриттів з керамічних плиток на розчині із сухої клеючої суміші, кількість плиток в 1 м2 до 7 шт	м2	55,48							
59	Грунтування	м2	35,61							
60	Улаштування цементної стяжки товщиною 20 мм по бетонній основі площею понад 20 м2	м2	35,61							
61	Готування важких кладкових цементних розчинів, марка 150	м3	0,726							
62	Улаштування суцільної теплоізоляції та звукоізоляції з плит ППС	м2	35,61							
63	Улаштування цементної стяжки товщиною 20 мм по бетонній основі площею понад 20 м2	м2	35,61							
64	На кожні 5 мм зміни товщини шару цементної стяжки додавати (до 50мм)	м2	35,61							
65	Готування важких кладкових цементних розчинів, марка 150	м3	1,816							
66	Армування стяжки дротяною сіткою	м2	35,61							
67	Улаштування стяжок самовирівнювальних з суміші цементної для недеформівних основ товщиною 5 мм	м2	35,61							
68	Додавати або виключати на кожний 1 мм товщини стяжок самовирівнювальних з суміші цементної для недеформівних основ (до 18 мм)	м2	35,61							
69	Грунтування	м2	35,61							
70	Улаштування покриття насухо без промазування кромek (Підкладка ізоляційна Тихий Хід Escorpanel 5 мм)	м2	35,61							
71	Улаштування покриття з плиток полівінілхлоридних площею покриття понад 10 м2 (Ламінат вініловий ATWOOD SPC 7 мм Davis)	м2	35,61							
72	Грунтування	м2	6,45							
73	Улаштування цементної стяжки товщиною 20 мм по бетонній основі площею до 20 м2	м2	6,45							
74	Готування важких кладкових цементних розчинів, марка 150	м3	0,132							

75	Улаштування покриттів з керамічних плиток на розчині із сухої клеючої суміші, кількість плиток в 1 м2 до 7 шт	м2	6,45							
76	Улаштування стяжок самовирівнювальних з суміші цементної для недеформівних основ товщиною 5 мм	м2	58,51							
77	Додавати або виключати на кожний 1 мм товщини стяжок самовирівнювальних з суміші цементної для недеформівних основ (до 18 мм)	м2	58,51							
78	Грунтування	м2	58,51							
79	Улаштування покриття насухо без промазування кромek (Підкладка ізоляційна Тихий Хід Escorpanel 5 мм)	м2	58,51							
80	Улаштування покриття з плиток полівінілхлоридних площею покриття понад 10 м2 (Ламінат вініловий ATWOOD SPC 7 мм Davis)	м2	58,51							
81	Улаштування плінтусів полівінілхлоридних на шурупах	м	182,48							
82	Улаштування плінтусів шириною 72 мм з керамічних плиток на розчині із сухої клеючої суміші	м2	0,82							
	Розділ 5. Прорізи									
83	Демонтаж дверних коробок в кам'яних стінах з відбиванням штукатурки в укосах	шт.	9							
84	Знімання дверних полотен	м2	16,93							
85	Монтаж дрібних металокопструкцій вагою до 0,1 т	т	0,014							
86	Установлення металевих дверних коробок із навішуванням дверних полотен	м2	2,76							
87	Заповнення дверних прорізів готовими дверними блоками безпороговими площею до 2 м2 з металопластику у кам'яних стінах	м2	1,840							
88	Заповнення дверних прорізів готовими дверними блоками площею понад 2 до 3 м2 з металопластику у кам'яних стінах	м2	21,160							
89	Заповнення дверних прорізів готовими дверними блоками площею более 3 м2 з металопластику у кам'яних стінах	м3	3,220							

89	Установлення дверних коробок в перегородках	м2	2,34							
90	Установлення дверних полотен внутрішніх шафових, антресольних	шт	2							
91	Установлення пластикових підвіконних дошок (1320x330- 3 шт)	м	3,96							
	Розділ 6. Монтажні роботи. Холодне водопостачання. В1									
92	Прокладання трубопроводу водопостачання з труб поліетиленових (поліпропіленових) напірних діаметром 20 мм	м	10							
93	Установлення змішувачів	шт	1							
	Розділ 7. Горяче водопостачання ТЗ									
94	Прокладання трубопроводу водопостачання з труб поліетиленових (поліпропіленових) напірних діаметром 25 мм	м	8							
95	Установлення водонагрівачів ємкісних	шт.	1							
	Розділ 8 . Господарсько-побутова каналізація К1									
96	Прокладання трубопроводу каналізації з труб поліетиленових діаметром 50 мм	м	2							
97	Прокладання трубопроводу каналізації з труб поліетиленових діаметром 110 мм	м	5							
98	Свердлення отворів в залізобетонних конструкціях, діаметр отвору 110 мм, глибина свердлення 200 мм	шт	1							
	Розділ 9. Санитарне приладдя									
99	Установлення умивальників одиночних з підведенням холодної та гарячої води	к-т	1							
100	Установлення унітазів з безпосередньо приєднаним бачком	к-т	1							
101	Установлення поручнів	шт	3							
102	Шафа настінна	шт	1							
	Розділ 10. Опалення									
103	Прокладання трубопроводів водопостачання з труб поліетиленових [поліпропіленових] напірних діаметром 32 мм	м	5,5							
104	Демонтаж радіаторів масою до 80 кг	шт	9							
105	Установлення опалювальних радіаторів чавунних (9 раніш демонтованих + 26 нових секцій)	шт	35							

106	Установлення насосів відцентрових з електродвигуном масою до 0,1 т сталевих	шт	1							
	Розділ 11. Вентиляція									
107	Розбирання сталевих повітроводів	м2	45							
108	(Демонтаж) Демонтаж ґрат жалюзійних сталевих з вивірянням і закріпленням площею в світлі до 0,25 м2	ґрати	12							
109	Прокладання повітроводів периметром до 600 мм з оцинкованої сталі класу Н [нормальна] товщиною 0,5 мм	м2	1							
110	Прокладання повітроводів діаметром до 200 мм з оцинкованої сталі класу Н [нормальна] товщиною 0,5 мм	м2	1,4725							
111	Установлення ґрат жалюзійних сталевих з вивірянням і закріпленням площею в світлі до 0,25 м2	ґрати	3							
112	Установлення клапанів зворотних діаметром до 355 мм	клапан	1							
113	Установлення шумоглушників вентиляційних трубчастих круглого перерізу типу ГТК 1-1 діаметром обичайки 125 мм	шт	1							
114	Установлення вставок гнучких до радіальних вентиляторів	м2	0,32							
115	Установлення вентиляторів осьових масою до 0,025 т	шт	1							
	Розділ 12. Кондіціювання									
116	Трубопроводи з мідних труб на умовний тиск до 2,5 МПа [25 кгс/см2], діаметр зовнішній 18 мм	м	2,40							
117	Ізоляція трубопроводів трубками зі спіненого каучуку, поліетилену	м	2,4							
118	Установлення блоків приймальних продуктивністю до 10 тис.м3/год (зовнішній блок)	блок	2							
119	Установлення блоків приєднувальних продуктивністю до 10 тис.м3/год (внутрішній блок)	блок	2							
120	Зовнішній блок AEROSTAR DJ AER-24A-R32-OU інверторний; (маса=0,05)	шт.	1							
121	Зовнішній блок AEROSTAR DJ AER-09A-R32-OU інверторний; (маса=0,05)	шт.	1							
122	Внутрішній блок Aerostar DJ AER-24A-R32-IU інверторний; (маса=0,065)	шт.	1							


123	Внутрішній блок Aerostar DJ AER-09A-R32-IU інверторний; (маса=0,065)	шт.	1							
124	Пробивання борозен в цегляних стінах, переріз борозен до 20 см2	м	26							
125	Забивання борозен в стінах, ширина борозни до 50 мм, глибина борозни до 20 мм	м	26							
Розділ 13. Електромонтажні роботи										
126	Демонтаж світильників для люмінесцентних ламп	шт.	20							
127	Демонтаж кабелю	м	200							
128	Демонтаж вимикачів	шт.	10							
129	Демонтаж розеток	шт.	20							
130	Демонтаж групових щитків	шт.	4							
131	Установлення щитків освітлювальних групових масою до 3 кг у готовій ніші або на стіні (раніш демонтовані)	шт.	2							
132	Установлення щитків освітлювальних групових масою до 3 кг у готовій ніші або на стіні	шт.	1							
133	Установлення вимикачів та перемикачів пакетних 2-х і 3-х полюсних на струм до 25 А	шт.	14							
134	Установлення вимикачів та перемикачів пакетних 2-х і 3-х полюсних на струм понад 25 до 100 А	шт.	1							
135	Апаратура настінна	шт.	1							
136	Монтаж світильників накладних світлодіодних лінійний профільний LED світильник 40Вт 4000К 1185x33x70 мм чорний серія Standart, s133002	шт.	34							
137	Монтаж світильників накладних світлодіодних з розсіювачем світла накладний, 230В, 40Вт, IP20 , 230В, 18Вт, IP65, вологостійкий	шт.	4							
138	Монтаж покажчику напрямку виходу світлодіодного настінного , аварійного , з акумулятором	шт.	2							
139	Установлення вимикачів утопленого типу при схованій проводці, 1-клавішних	шт.	6							
140	Установлення вимикачів утопленого типу при схованій проводці, 2-клавішних	шт.	2							
141	Установлення штепсельних розеток утопленого типу при схованій проводці	шт.	37							

142	Пробивання борозен в цегляних стінах, переріз борозен до 20 см2	м	200							
143	Монтаж поліетиленових труб для електропроводки діаметром до 25 мм, укладених в борознах під заливку	м	200							
144	Прокладання вініпластових труб, що поставляються нормалізованими елементами в комплекті, по стінах і колонах із кріпленням накладними скобами, діаметр умовного проходу до 50 мм	м	40							
145	Монтаж поліетиленових труб для електропроводки діаметром до 25 мм	м	530							
146	Прокладання сталевих труб із кріпленням накладними скобами, діаметр труб до 40 мм	м	5							
147	Затягування першого проводу перерізом до 2,5 мм2 в труби	м	100							
148	Затягування першого проводу перерізом понад 2,5 до 6 мм2 в труби	м	275							
149	Затягування першого проводу перерізом понад 6 мм2 до 16 мм2 в труби	м	410							
150	Затягування першого проводу перерізом понад 16 мм2 до 35 мм2 в труби	м	40							
151	Забивання борозен в бетонних стінах, ширина борозни до 50 мм, глибина борозни до 20 мм	м	200							
152	Герметизація проходів ущільнюючою масою при вводі кабелів у вибухонебезпечні приміщення	прохід	2							
Розділ 14 Різні роботи										
153	Очищення приміщень від сміття	т	40,000							
154	Навантаження сміття вручну	т	76,606							
155	Перевезення сміття до 30 км	т	76,606							

* Роботи розпочинаються після отримання виконавцем коштів на рахунок.

Примітка!!! Всі найменування (марки/моделі) інструментів та витратних матеріалів, зазначені в тендерній документації, є необов'язковими вимогами. Підрядники можуть використовувати аналоги, за умови, що вони відповідають технічним вимогам.

Обмірний план поверху

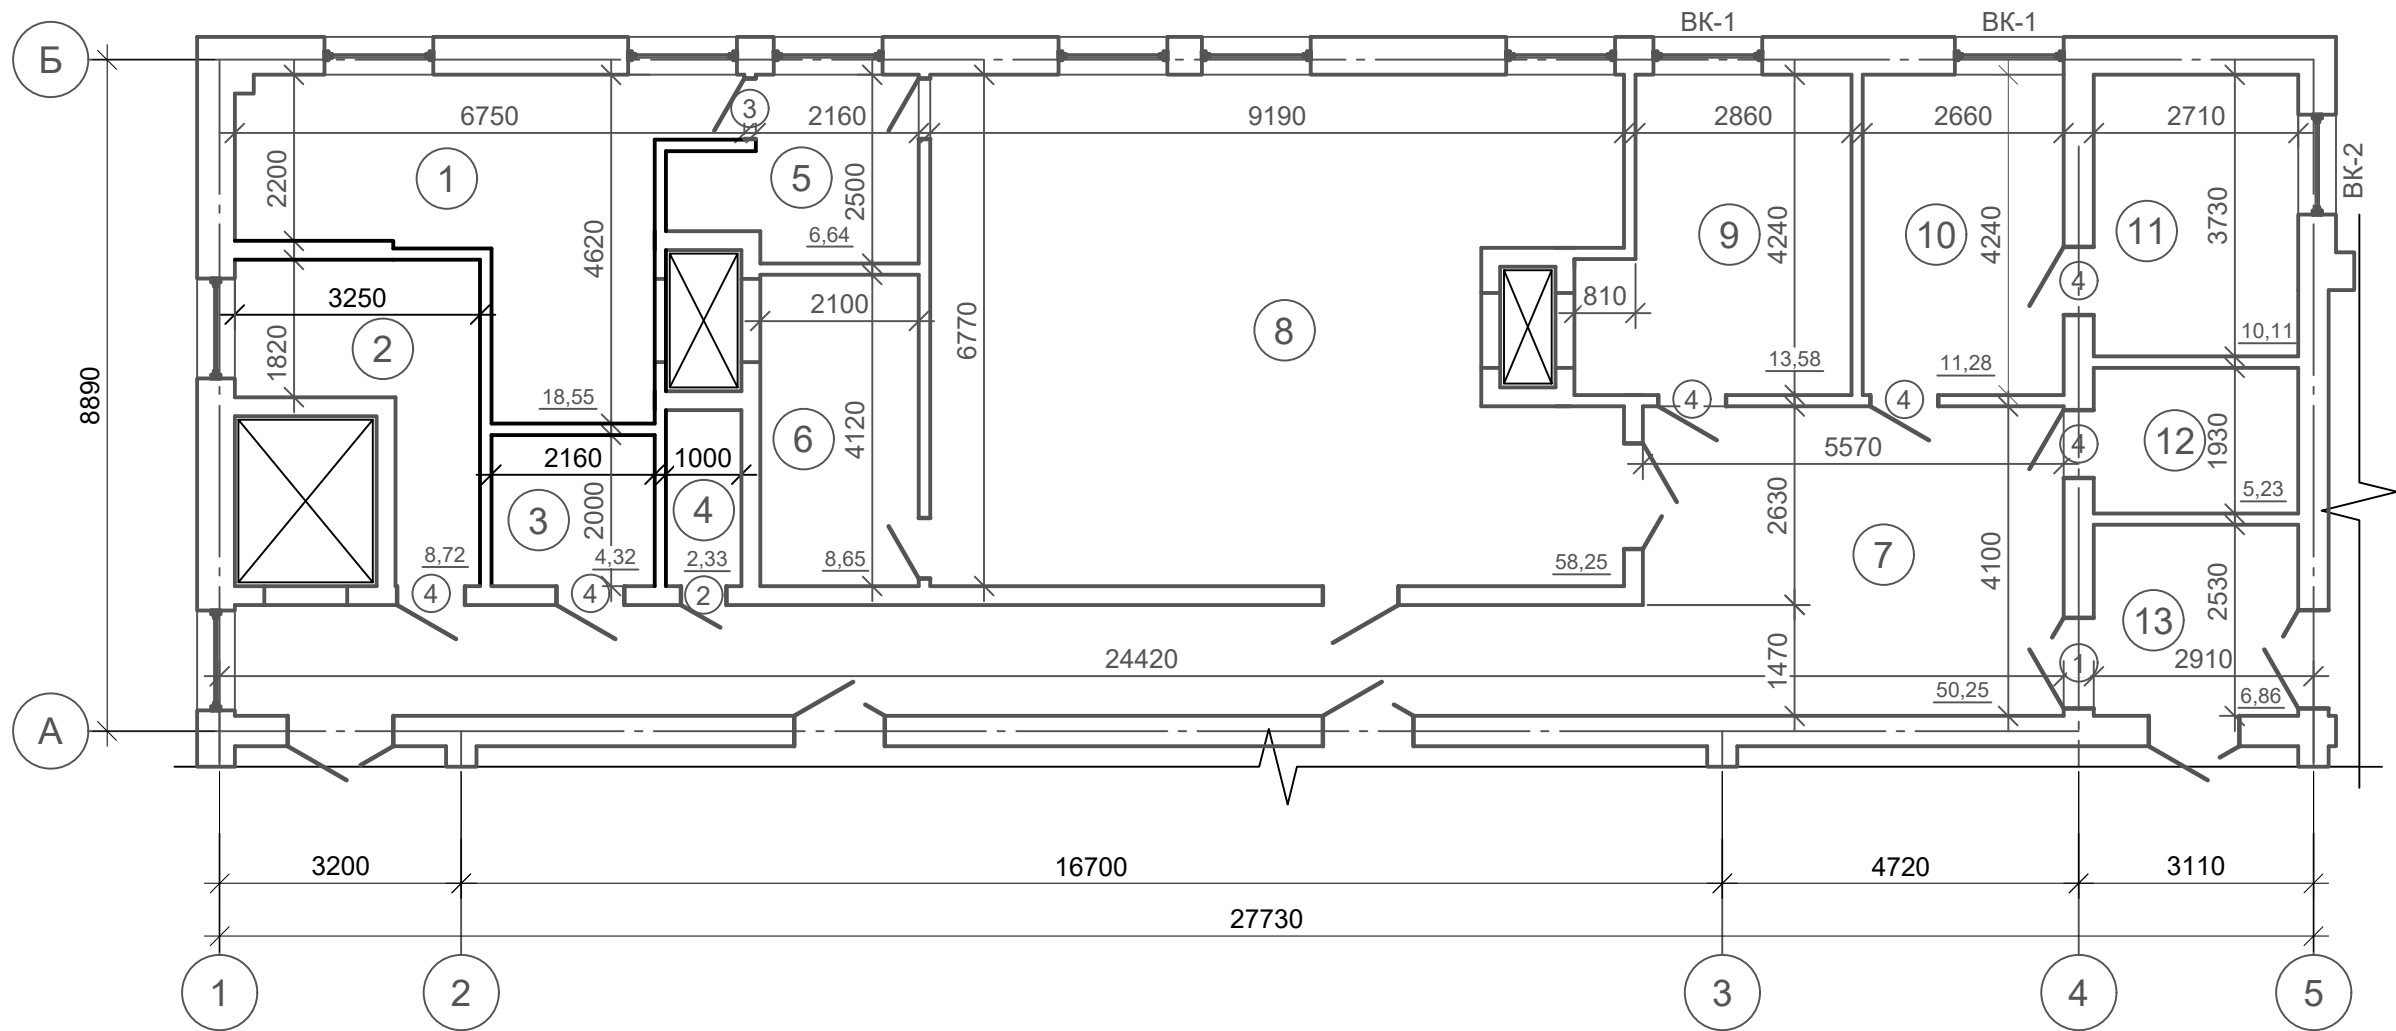


Експлікація приміщень

Номер приміщення	Найменування	Площа, м²	Кат.* приміщення
1	Приміщення	18,55	
2	Приміщення	8,72	
3	Приміщення	4,32	
4	Приміщення	2,33	
5	Приміщення	6,64	
6	Приміщення	8,65	
7	Коридор	50,25	
8	Приміщення	58,25	
9	Приміщення	13,58	
10	Приміщення	11,28	
11	Приміщення	10,11	
12	Приміщення	5,23	
13	Коридор	6,86	

						42418174/9416-1			
						ЗВІТ про технічний огляд, визначення технічного стану несучих та огорожувальних конструкцій приміщень, 2-го поверху будівлі виконавчого комітету Миколаївської міської ради, що розташована за адресою: м. Миколаїв, вул. Адміралська 20 літ "Б"			
Зм.	Кільк.	Аркуш	№ док.	Підпис	Дата	Приміщення 2-го поверху будівлі виконавчого комітету Миколаївської міської ради, за адресою: м. Миколаїв, вул. Адміралська 20 літ "Б"	Стадія	Аркуш	Аркушів
Розробив					03.25		РП	1	11
Перевірив	Світличний				03.25				
						Обмірний план поверху; Експлікація приміщень.			
Н. Контр.	Братусь				03.25				
ГП	Самсонкін				03.25				

Демонтажний план поверху

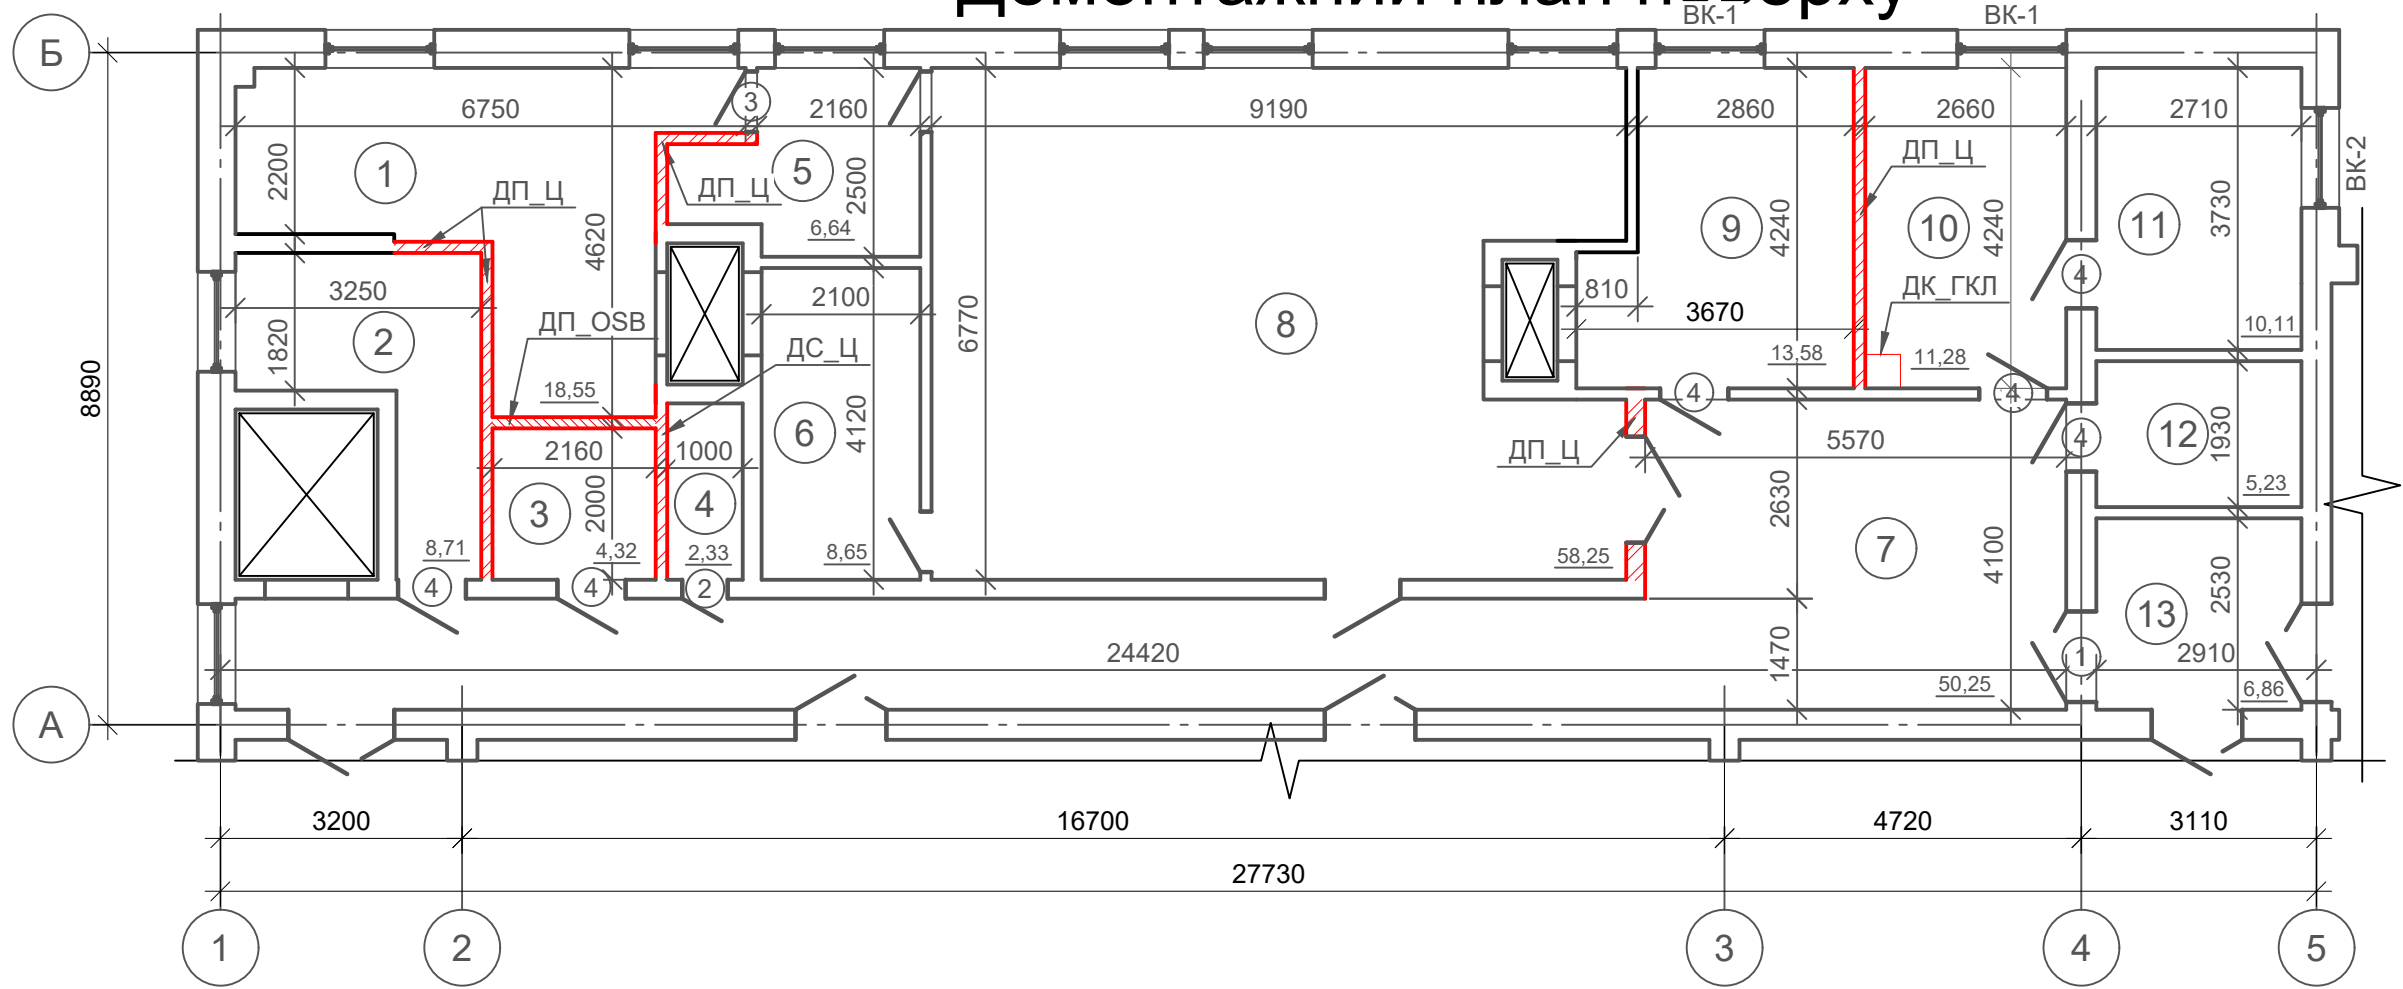

Відомість опорядження приміщень (демонтаж)

Найменування або номер приміщення	Вид опорядження приміщень				Примітка
	Стеля	Площа, м²	Стіни або перегородки	Площа, м²	
10, 11, 12	-Водоемульсійне фарбування -Фінішна шпаклівка -Існуюча основа (залізобетонна плита перекриття)	113,96	-Водоемульсійне фарбування -Цементно-піщана штукатурна -Існуюча основа	107,67	
6, 9			-Керамічна плитка -Цементно-піщаний розчин -Існуюча основа	118,75	
13					
7			-Водоемульсійне фарбування -Цементно-піщана штукатурна -Існуюча основа	182,51	

Примітка:
В об'яг демонтажу оздоблення не включені поверхні перегородок, які підлягають демонтажу
ДП_Ц - демонтаж цегляної перегородки
ДП_OSБ - демонтаж перегородки з OSB-3 панелі
ДК_ГКЛ - демонтаж каркасу та оздоблення з ГКЛ

Експлікація приміщень

Номер приміщення	Найменування	Площа, м²	Кат.* приміщення
1	Приміщення	18,55	
2	Приміщення	8,72	
3	Приміщення	4,32	
4	Приміщення	2,33	
5	Приміщення	6,64	
6	Приміщення	8,65	
7	Коридор	50,25	
8	Приміщення	58,25	
9	Приміщення	13,58	
10	Приміщення	11,28	
11	Приміщення	10,11	
12	Приміщення	5,23	
13	Коридор	6,86	

42418174/9416-1					
ЗВІТ про технічний огляд, визначення технічного стану несучих та огорожувальних конструкцій приміщень, 2-го поверху будівлі виконавчого комітету Миколаївської міської ради, що розташована за адресою: м. Миколаїв, вул. Адміралська 20 літ "Б"					
Зм.	Кільк.	Аркуш	№ док.	Підпис	Дата
Розробив					03.25
Перевірив	Світличний				03.25
Н. Контр.	Братусь				03.25
ГП	Самсонкін				03.25
Приміщення 2-го поверху будівлі виконавчого комітету Миколаївської міської ради, за адресою: м. Миколаїв, вул. Адміралська 20 літ "Б"				Стадія	Аркуш
Демонтажний план поверху; Відомість опорядження приміщень; Експлікація приміщень				РП	2
				Аркушів	11



Специфікація дверних блоків (демонтаж)

Поз.	Позначення	Найменування	Кількість	Маса од., кг	Примітка
Дверні блоки (демонтаж)					
Д-1	Дерев'яні	1200 x 2350	1		
Д-2	Дерев'яні	600 x 2000	1		
Д-3	Дерев'яні	800 x 2200	1		
Д-4	Дерев'яні	900 x 2300	6		

Специфікація демонтажу елементів та конструкцій будівлі

Поз.	Позначення	Найменування	Од.вим	Кількість	Примітка
Підлога					
ДС_ОСВ	Демонтаж стіни з ОСБ-3 по дерев'яному каркасу 100 мм	Стана з ОСБ	м²	6,89	
ДП_Ц	Демонтаж цегляних перегородок 120 мм	Цегляні перегородки	м²	68,95	
ДК_ГКЛ	Демонтаж каркасу для ГКЛ та оздоблення з ГКЛ	Перегородка з гкл	м²	3,9	
	Для проведення робіт з поточного ремонту необхідно очистити приміщення від сміття (орієнтовна вага сміття)		т	40	

Погоджено

Зам. інв. №

Підп. і дата


Інв. № підл.

42418174/9416-1

ЗВІТ про технічний огляд, визначення технічного стану несучих та огорожувальних конструкцій приміщень, 2-го поверху будівлі виконавчого комітету Миколаївської міської ради, що розташована за адресою: м. Миколаїв, вул. Адміралська 20 літ "Б"

Зм.	Кільк.	Аркуш	№ док.	Підпис	Дата	Приміщення 2-го поверху будівлі виконавчого комітету Миколаївської міської ради, за адресою: м. Миколаїв, вул. Адміралська 20 літ "Б"	Стадія	Аркуш	Аркушів
Розробив					03.25	Приміщення 2-го поверху будівлі виконавчого комітету Миколаївської міської ради, за адресою: м. Миколаїв, вул. Адміралська 20 літ "Б"	РП	3	11
Перевірив	Світличний				03.25				
Н. Контр.	Братусь				03.25	Специфікація демонтажу елементів та конструкцій будівлі; Специфікація дверних блоків			
ГІП	Самсонкін				03.25				

Демонтажний план підлоги

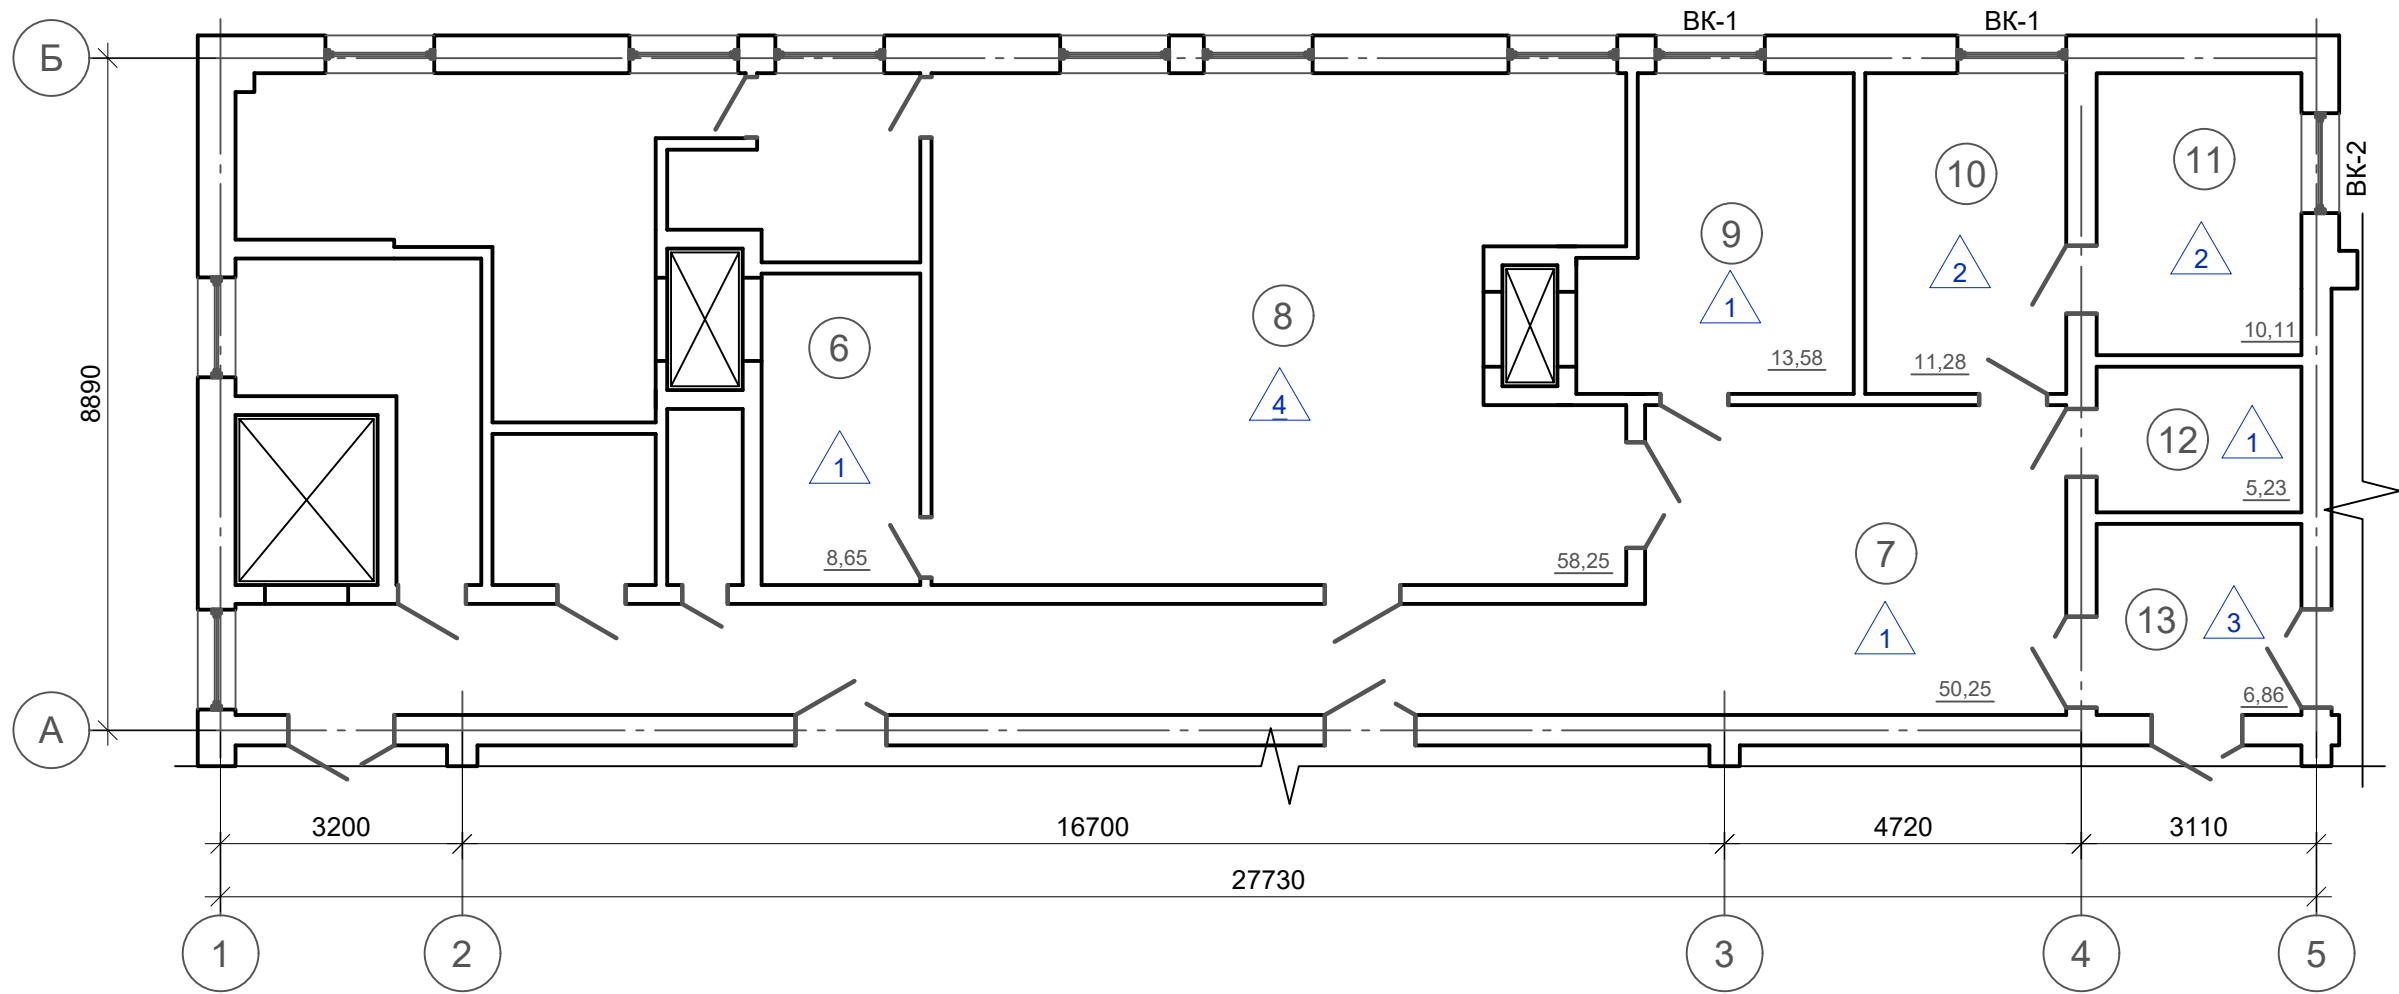

Експлікація підлог (демонтаж)


Номер приміщення	Тип * підлоги	Схема підлоги або тип підлоги за серією	Дані елементів ** підлоги (найменування, товщина, основа та ін.), мм	Площа, м²
6, 7, 9, 12	1		-Керамічна плитка - 10 мм -Цементно-піщана суміш - 40 мм -Існуюча основа (цементно-піщана стяжка, не підлягає демонтажу)	77,71
10, 11	2		-Паркет -Клей для паркету -Дерев'яна основа для паркету -Дерев'яні лагі -Існуюча основа, не підлягає демонтажу	21,39
13	3		-Мозаїчне покриття -Цементно-піщана стяжка -Залізобетонна панель перекриття	6,86
8	4		Покриття не демонтується	58,25

Експлікація приміщень

Номер приміщення	Найменування	Площа, м²	Кат.* приміщення
6	Приміщення	8,65	
7	Коридор	50,25	
8	Приміщення	58,25	
9	Приміщення	13,58	
10	Приміщення	11,28	
11	Приміщення	10,11	
12	Приміщення	5,23	
13	Коридор	6,86	

						42418174/9416-1			
						ЗВІТ про технічний огляд, визначення технічного стану несучих та огорожувальних конструкцій приміщень, 2-го поверху будівлі виконавчого комітету Миколаївської міської ради, що розташована за адресою: м. Миколаїв, вул. Адміралська 20 літ "Б"			
Зм.	Кільк.	Аркуш	№ док.	Підпис	Дата	Приміщення 2-го поверху будівлі виконавчого комітету Миколаївської міської ради, за адресою: м. Миколаїв, вул. Адміралська 20 літ "Б"	Стадія	Аркуш	Аркушів
Розробив					03.25	Приміщення 2-го поверху будівлі виконавчого комітету Миколаївської міської ради, за адресою: м. Миколаїв, вул. Адміралська 20 літ "Б"	РП	4	11
Перевірив	Світличний				03.25				
						Демонтажний план підлоги; Експлікація приміщень; Експлікація підлог			
Н. Контр.	Братусь				03.25				
ГП	Самсонкін				03.25				

Монтажний план поверху

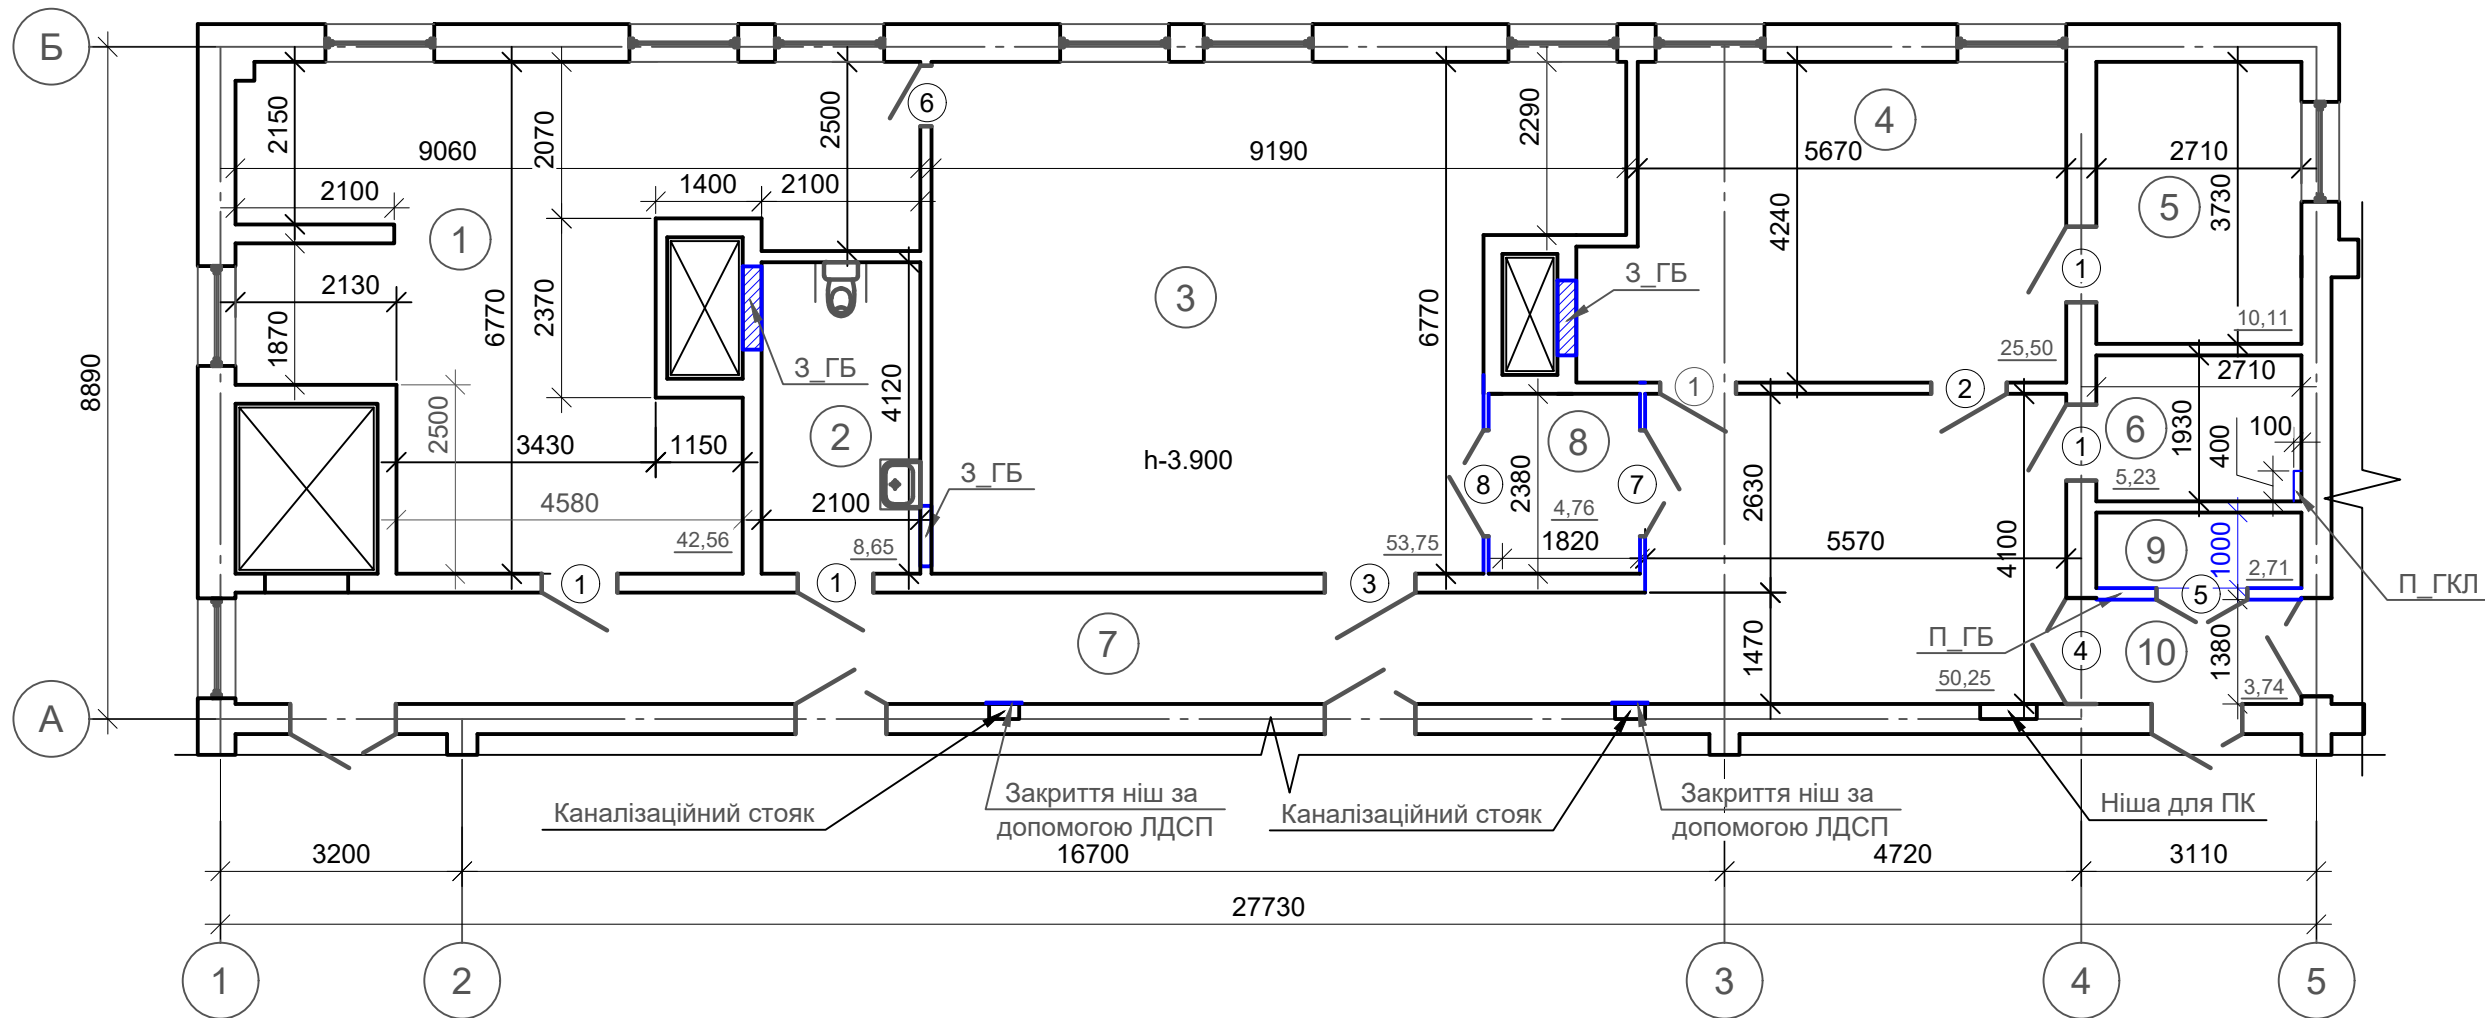

Експлікація приміщень


Номер приміщення	Найменування	Площа, м²	Кат.* приміщення
1	Приміщення	42,56	
2	Сан.вузол (для МГН)	8,65	
3	Простір ESTEAM-освіти Ko_Laba	53,75	
4	Кар'єрний центр	25,50	
5	Кар'єрний центр (каб. Психолога)	10,11	
6	Приміщення для персоналу	5,23	
7	Коридор	50,25	
8	Приміщення для персоналу	4,76	
9	Електрощитова	2,71	
10	Коридор	3,74	

Примітка:
П_ГКЛ - влаштування перегородки з ГКЛ
З_ГБ - закладання прорізів газоблоком

42418174/9416-1					
ЗВІТ про технічний огляд, визначення технічного стану несучих та огорожувальних конструкцій приміщень, 2-го поверху будівлі виконавчого комітету Миколаївської міської ради, що розташована за адресою: м. Миколаїв, вул. Адміралська 20 літ "Б"					
Зм.	Кільк.	Аркуш	№ док.	Підпис	Дата
Розробив					03.25
Перевірив	Світличний				03.25
Н. Контр.	Братусь				03.25
ГІП	Самсонкін				03.25
Приміщення 2-го поверху будівлі виконавчого комітету Миколаївської міської ради, за адресою: м. Миколаїв, вул. Адміралська 20 літ "Б"				Стадія	Аркуш
Монтажний план поверху				РП	5
Експлікація приміщень.				Аркушів	11



Монтажний план підлоги

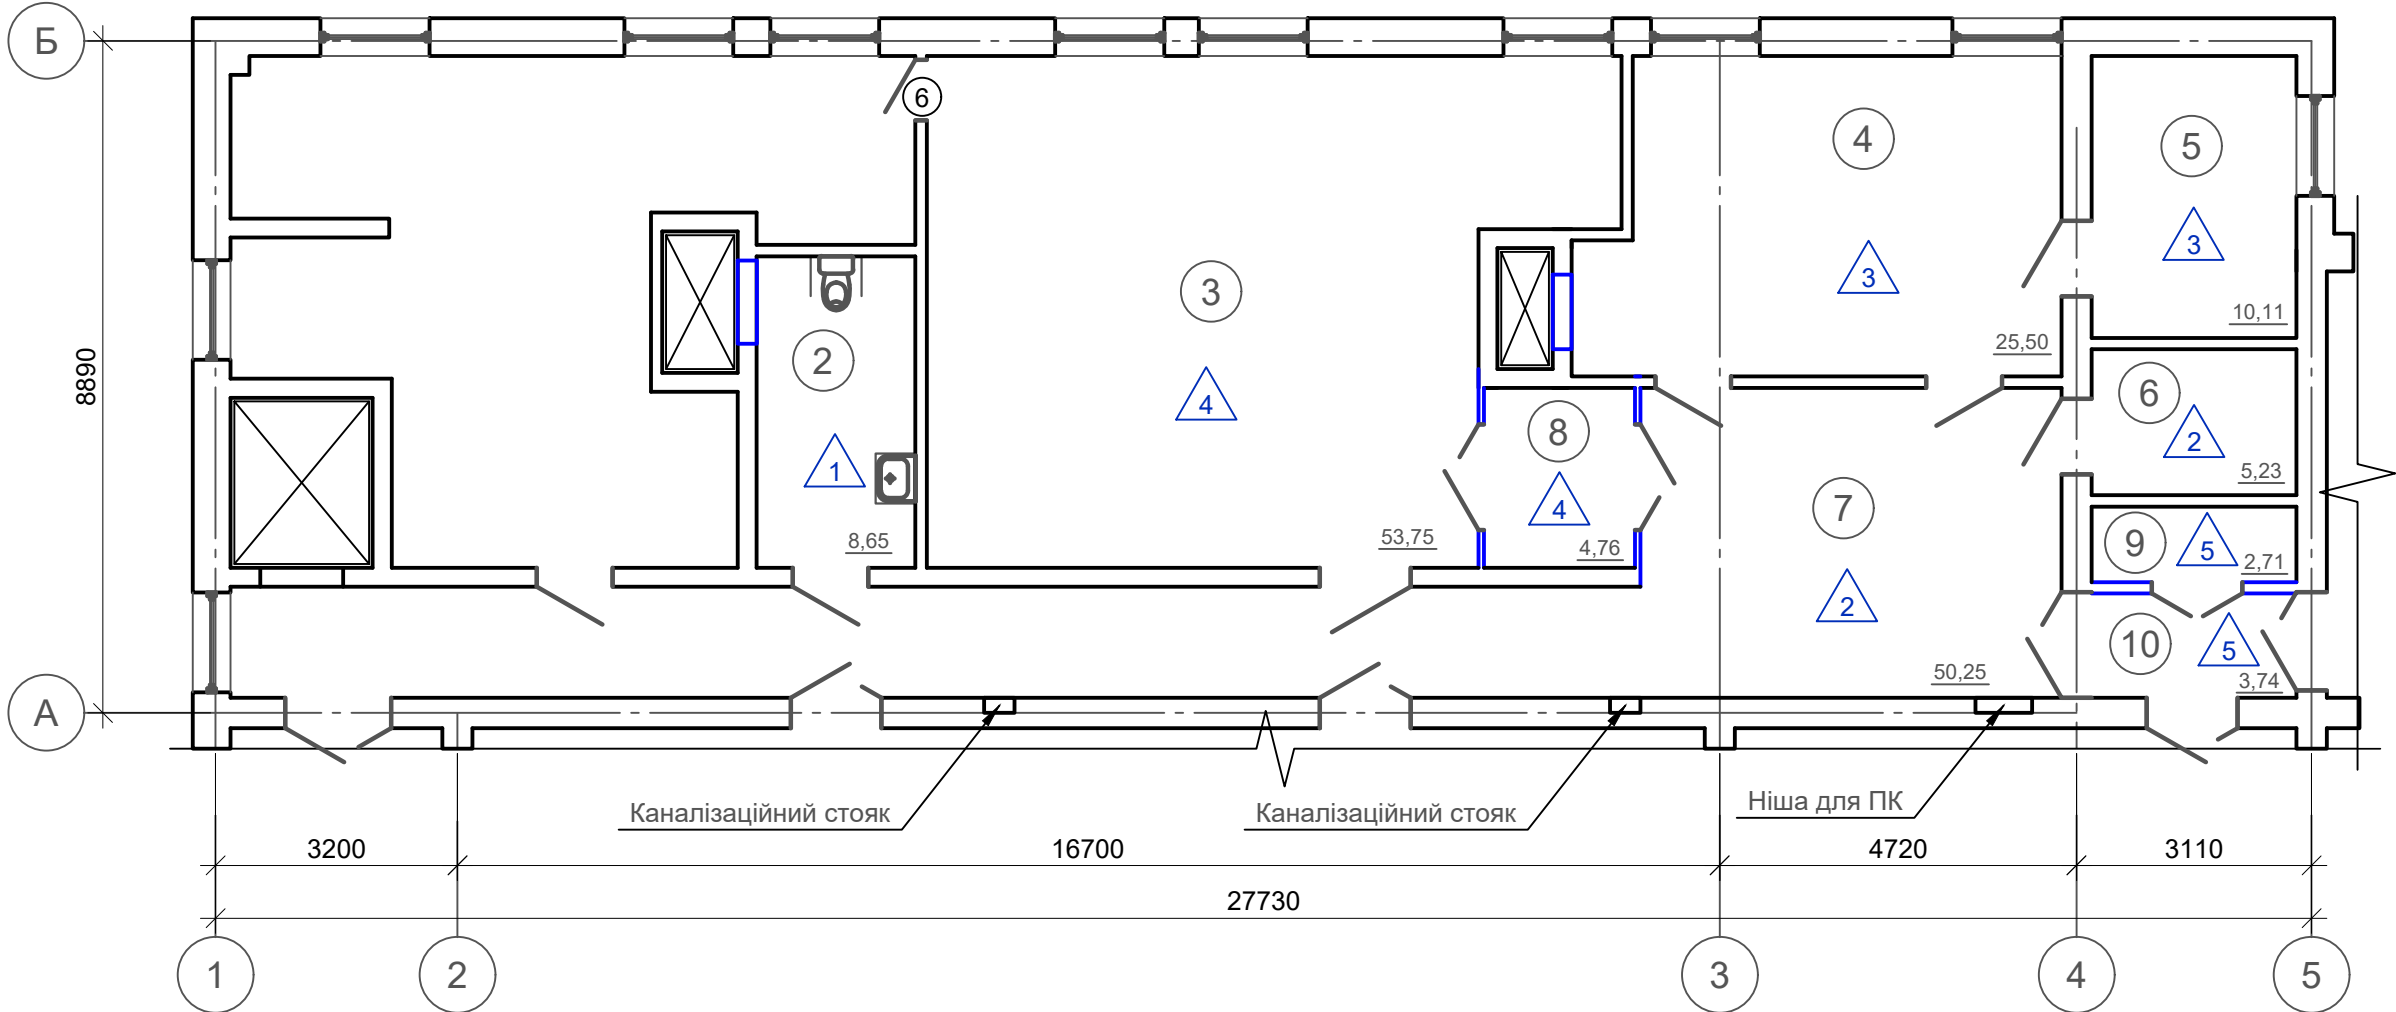




Експлікація приміщень

Номер приміщення	Найменування	Площа, м²	Кат.* приміщення
1	Приміщення	42,56	
2	Сан.вузол (для МГН)	8,65	
3	Простір ESTEAM-освіти Ko_Laba	53,75	
4	Кар'єрний центр	25,50	
5	Кар'єрний центр (каб. Психолога)	10,11	
6	Приміщення для персоналу	5,23	
7	Коридор	50,25	
8	Приміщення для персоналу	4,76	
9	Електрощитова	2,71	
10	Коридор	3,74	

						42418174/9416-1			
						ЗВІТ про технічний огляд, визначення технічного стану несучих та огорожувальних конструкцій приміщень, 2-го поверху будівлі виконавчого комітету Миколаївської міської ради, що розташована за адресою: м. Миколаїв, вул. Адміралська 20 літ "Б"			
Зм.	Кільк.	Аркуш	№ док.	Підпис	Дата	Приміщення 2-го поверху будівлі виконавчого комітету Миколаївської міської ради, за адресою: м. Миколаїв, вул. Адміралська 20 літ "Б"	Стадія	Аркуш	Аркушів
Розробив					03.25		РП	6	11
Перевірив	Світличний				03.25				
						Монтажний план підлоги			
Н. Контр.	Братусь				03.25				
ГП	Самсонкін				03.25				

Погоджено					
Зам. інв. №					
Підп. і дата					
Інв. № підл.					

Експлікація підлог

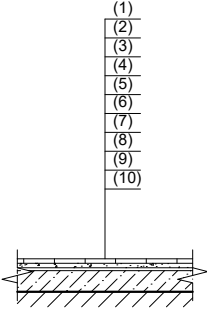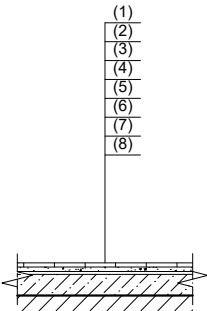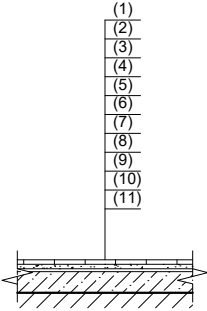№ приміщення	Тип підлоги	Схема підлоги	Шари підлоги	Площа, м²
2	1		-Керамограніт Golden Tile Corso gray 5F2520 60x60 см - 10 мм -Клей для керамічної плитки Ceresit CM-11 Plus - до 10 мм -Бетоноконтакт Ceresit CT 19 -Гідроізолююча суміш Ceresit CR-65 - 3 мм -Ґрунтівка глибокого проникнення Ceresit CT-17 -Цементно-піщана стяжка армована сіткою 50x50 мм діаметром 3мм з додаванням фібри - 57 мм -Екструдований пінополістирол XPS RG HIRSCH Porozell - 50 мм -Цементно-піщана стяжка - 20 мм -Ґрунтівка глибокого проникнення Ceresit CT-17 -Існуюча основа (залізобетонна панель перекриття) Загальна товщина шару підлоги - 150 мм"	8,65
6, 7	2		-Керамограніт Golden Tile Corso gray 5F2520 60x60 см - 10 мм -Клей для керамічної плитки Ceresit CM-11 Plus - до 10 мм -Ґрунтівка глибокого проникнення Ceresit CT-17 -Цементно-піщана стяжка армована сіткою 50x50 мм діаметром 3мм з додаванням фібри - 60 мм -Екструдований пінополістирол XPS RG HIRSCH Porozell - 50 мм -Цементно-піщана стяжка - 20 мм -Ґрунтівка глибокого проникнення Ceresit CT-17 -Існуюча основа (залізобетонна панель перекриття) Загальна товщина шару підлоги - 150 мм	55,48
4, 5	3		- Ламінат вініловий ATWOOD SPC 7 мм Davis (WD-4) - 7 мм - Клей-фіксатор Stauf Cassel IBOLA D70 - Підкладка ізоляційна Тихий Хід Escorpanel 5 мм - Бактерицидна ґрунтівка для знешкодження плісняви, моху, лишайників і мікроорганізмів на мінеральних основах Ceresit CT 99 -Самовирівнююча суміш Ceresit CN 69 Nivel Super - від 2 до 30 мм, розрахункова товщина 18 мм -Ґрунтівка глибокого проникнення Ceresit CT-17 -Цементно-піщана стяжка армована сіткою 50x50 мм діаметром 3мм з додаванням фібри - 50 мм -Екструдований пінополістирол XPS RG HIRSCH Porozell - 50 мм -Цементно-піщана стяжка - 20 мм -Ґрунтівка глибокого проникнення Ceresit CT-17 -Існуюча основа (залізобетонна панель перекриття) Загальна товщина шару підлоги - 150 мм	35,61

Експлікація підлог

№ приміщення	Тип підлоги	Схема підлоги	Шари підлоги	Площа, м²
3, 8	4		- Ламінат вініловий ATWOOD SPC 7 мм Davis (WD-4) - 7 мм - Клей-фіксатор Stauf Cassel IBOLA D70 - Підкладка ізоляційна Тихий Хід Escorpanel 5 мм - Бактерицидна ґрунтівка для знешкодження плісняви, моху, лишайників і мікроорганізмів на мінеральних основах Ceresit CT 99 -Самовирівнююча суміш Ceresit CN 69 Nivel Super - від 2 до 30 мм, розрахункова товщина 18 мм -Ґрунтівка глибокого проникнення Ceresit CT-17	58,51
9, 10	5		-Керамограніт Golden Tile Corso gray 5F2520 60x60 см - 10 мм -Клей для керамічної плитки Ceresit CM-11 Plus - до 10 мм -Ґрунтівка глибокого проникнення Ceresit CT-17 -Цementно-піщана стяжка - 20 мм -Бетоноконтакт Ceresit CT 19 -Існуюча основа (бетонне покриття) Загальна товщина шару підлоги - 40 мм	6,45

						42418174/9416-1			
						ЗВІТ про технічний огляд, визначення технічного стану несучих та огорожувальних конструкцій приміщень, 2-го поверху будівлі виконавчого комітету Миколаївської міської ради, що розташована за адресою: м. Миколаїв, вул. Адміралська 20 літ "Б"			
Зм.	Кільк.	Аркуш	№ док.	Підпис	Дата	Приміщення 2-го поверху будівлі виконавчого комітету Миколаївської міської ради, за адресою: м. Миколаїв, вул. Адміралська 20 літ "Б"	Стадія	Аркуш	Аркушів
Розробив					03.25		РП	7	11
Перевірив	Світличний				03.25				
						Експлікація підлог			
Н. Контр.	Братусь				03.25				
ГІП	Самсонкін				03.25				

Погоджено

Зам. інв. №

Підп. і дата


ІНВ. № підл.

Погоджено			
Зам. інв. №			
Підп. і дата			
Інв. № підл.			

Специфікація матеріалів та напівфабрикатів					
Поз.	Позначення	Найменування	Од.вим	Кількість	Примітка
П_ГБ	Газобетон D400 600x200x100 з клеєм для блоків Ceresit "СТ 20"	Перегородка газобетонна, 100 мм	м²	7,81	
З_ГБ		Заповнення отворів ширина 100 мм	м²	1,06	
Всього:			м²	8,87	
1	CW-100 Стійковий профіль	Каркас для системи ГКЛ	м.пог	3,58	
2	UW-100 Направляючий профіль		м.пог	9,58	
3	Стрічка ущільнювальна KNAUF Dichtungsband		м.пог	9,58	
4	Стрічка армуюча KNAUF Kurt		м.пог	3,69	
5	Гіпсокартон звукоізоляційний Titan (Diamant)		м²	4,29	
6	Саморез по металлу KNAUF TN25 3,5x25 мм		шт	99	
7	Саморез по металлу KNAUF TN35 3,5x35 мм		шт	99	
8	Дюбель TDN 6/40		шт	17	
Загальна площа всіх перегородок ГКЛ			м²	1,95	
	Унітаз-компакт PRIMERA Topic 8490020 з бачком і сидінням Soft Close дюропласт	Унітаз	шт	1	
	Поручень для умивальника з кріпленнями до стіни та підлоги	Облпднання для санвузлу МГН Поручень	шт	1	
	Відкидний підлоговий поручень для унітаза з тримачем для туалетного паперу з додатковою оропою в підлогу	Облпднання для санвузлу МГН Поручень	шт	1	
	Поручень прямий настінний 800 мм	Облпднання для санвузлу МГН Поручень	шт	1	
	Раковина KOLO REKORD K91952000 біла	Раковина	шт	1	
	Змішувач для умивальника Haiba SENTOSA 001 (HB0354)	Змішувач	шт	1	
	Кран-комплект пожежний HW-19N-15	Кран-комплект пожежний	шт	1	
	Кутик металевий 63x5 за ДСТУ 2251-93	Кутик металевий для влаштування перемички нового дверного прорізу	м.пог	3	
	Відновлення внутрішніх відкосів блоків -Водоемульсійне фарбування Ceresit IN 51 Standard - 3 шари -Шпаклівка фінішна Ceresit CT 126 до 3 мм -Лист ГКЛВ (водостійкий) - 12.5 мм -Клей для гіпсокартону Knauf Perlfix до 12 мм -Ґрунтівка глибокого проникнення Ceresit CT-17	Відновлення внутрішніх відкосів	м²	10,09	
	Кутник ПВХ для мокрої штукатурки ШТУКАТУР 37x37 мм	Кутник ПВХ пля влаштування відкосів	м.пог	88,8	
	Плінтус дюрополімерний Gaudi Decor CR 3248 200x18x2000 мм	Плінтус напольний	м.пог	182,48	
	Керамічний плінтус Декостайл Casa Brown F PR R Mat 1 7,2x120	Плінтус напольний	м.пог	11,44	
	Для закриття ніші 3900x280 мм з каналізаційним стояком (2 ніші) Коробка дерев'яна 3900x280 мм– 2 шт ЛДСП 3900 x 300 мм – 2 шт Завіси -10 шт	Двері з вологостійкого ЛДСП	м²	2,34	

Відомість опорядження приміщень (монтаж)										
Найменування або номер приміщення		Вид опорядження приміщень					Примітка			
		Стеля	Площа, м²	Стіни або перегородки		Площа, м²				
2		-Підвісна стеля Грильято 100x100 RAL 9005 Чорний (ро-19484/3) -Фарба акрилова водоемульсійна Farbex Wet Rooms мат білий 1 шари з додаванням пігменту Sniezka Colorex -Бетоноконтакт Ceresit CT 19 -Існуюча основа (залізобетонна панель перекриття)	153,02	Оздоблення з керамограніту висотою 1600 мм (від підлоги) -Керамограніт Golden Tile Fusion gray 1129П0 60x120 см - 10 мм -Клей для керамічної плитки Ceresit CM-11 Plus - до 10 мм -Кварц-ґрунтівка Ceresit CT-16 -Гідроізолююча суміш Ceresit CR-65 - 3 мм -Ґрунтівка глибокого проникнення Ceresit CT-17 -Цементна штукатурка Ceresit - до 40 мм -Ґрунтівка глибокого проникнення Ceresit CT-17 -Існуюча поверхні (цегла)		18,96				
Оздоблення з водоемульсійної фарби 2300 мм (до стелі) -Фарба силікатна лугостійка Ceresit CT 54 - 3 шари -Ґрунт-фарба Ceresit CT-16 QUARTZCONTACT -Шпаклівка полімерцементна армована Ceresit CT 29- до 5 мм -Кварц-ґрунтівка Ceresit CT-16 -Гідроізолююча суміш Ceresit CR-65 - 3 мм -Ґрунтівка глибокого проникнення Ceresit CT-17 -Цементна штукатурка Ceresit - до 40 мм -Ґрунтівка глибокого проникнення Ceresit CT-17 -Існуюча поверхні (цегла)				27,26						
3				Оздоблення відсутнє		-				
4, 5, 7, 8										
6		-Підвісна стеля типу "Армстронг" -Кріплення стелі -Існуюча основа (залізобетонна плита перекриття)	5,23	-Водоемульсійне фарбування Ceresit IN 51 Standard - 3 шари -Ґрунтівка глибокого проникнення Ceresit CT-17 -Шпаклівка полімерцементна армована Ceresit CT 29- до 5 мм -Ґрунтівка глибокого проникнення Ceresit CT-17 -Цементна штукатурка Ceresit - до 40 мм -Ґрунтівка глибокого проникнення Ceresit CT-17 -Існуюча основа (цегла)		388,66				
9, 10		-Водоемульсійне фарбування Ceresit IN 51 Standard - 3 шари -Ґрунт-фарба Ceresit CT-16 QUARTZCONTACT -Шпаклівка Ceresit CT 126 - 3 мм -Бетоноконтакт Ceresit CT 19 -Існуюча основа (залізобетонна плита перекриття)	6,45	-Водоемульсійне фарбування Ceresit IN 51 Standard - 3 шари -Ґрунтівка глибокого проникнення Ceresit CT-17 -Шпаклівка полімерцементна армована Ceresit CT 29- до 5 мм -Ґрунтівка глибокого проникнення Ceresit CT-17 -Цементна штукатурка Ceresit - до 40 мм -Ґрунтівка глибокого проникнення Ceresit CT-17 -Існуюча основа (цегла)						
				42418174/9416-1						
				ЗВІТ про технічний огляд, визначення технічного стану несучих та огорожувальних конструкцій приміщень, 2-го поверху будівлі виконавчого комітету Миколаївської міської ради, що розташована за адресою: м. Миколаїв, вул. Адміралська 20 літ "Б"						
Зм.	Кільк.	Аркуш	№ док.	Підпис	Дата	Приміщення 2-го поверху будівлі виконавчого комітету Миколаївської міської ради, за адресою: м. Миколаїв, вул. Адміралська 20 літ "Б"		Стадія	Аркуш	Аркушів
Розробив					03.25	Приміщення 2-го поверху будівлі виконавчого комітету Миколаївської міської ради, за адресою: м. Миколаїв, вул. Адміралська 20 літ "Б"		РП	8	11
Перевірів	Світличний				03.25					
Н. Контр.	Братусь				03.25	Специфікація матеріалів та напівфабрикатів; Відомість опорядження приміщень.		 ІПІТ проектний інститут		
ГП	Самсонкін				03.25					

Погоджено				
Інв. № підл.	Підп. і дата	Зам. інв. №		

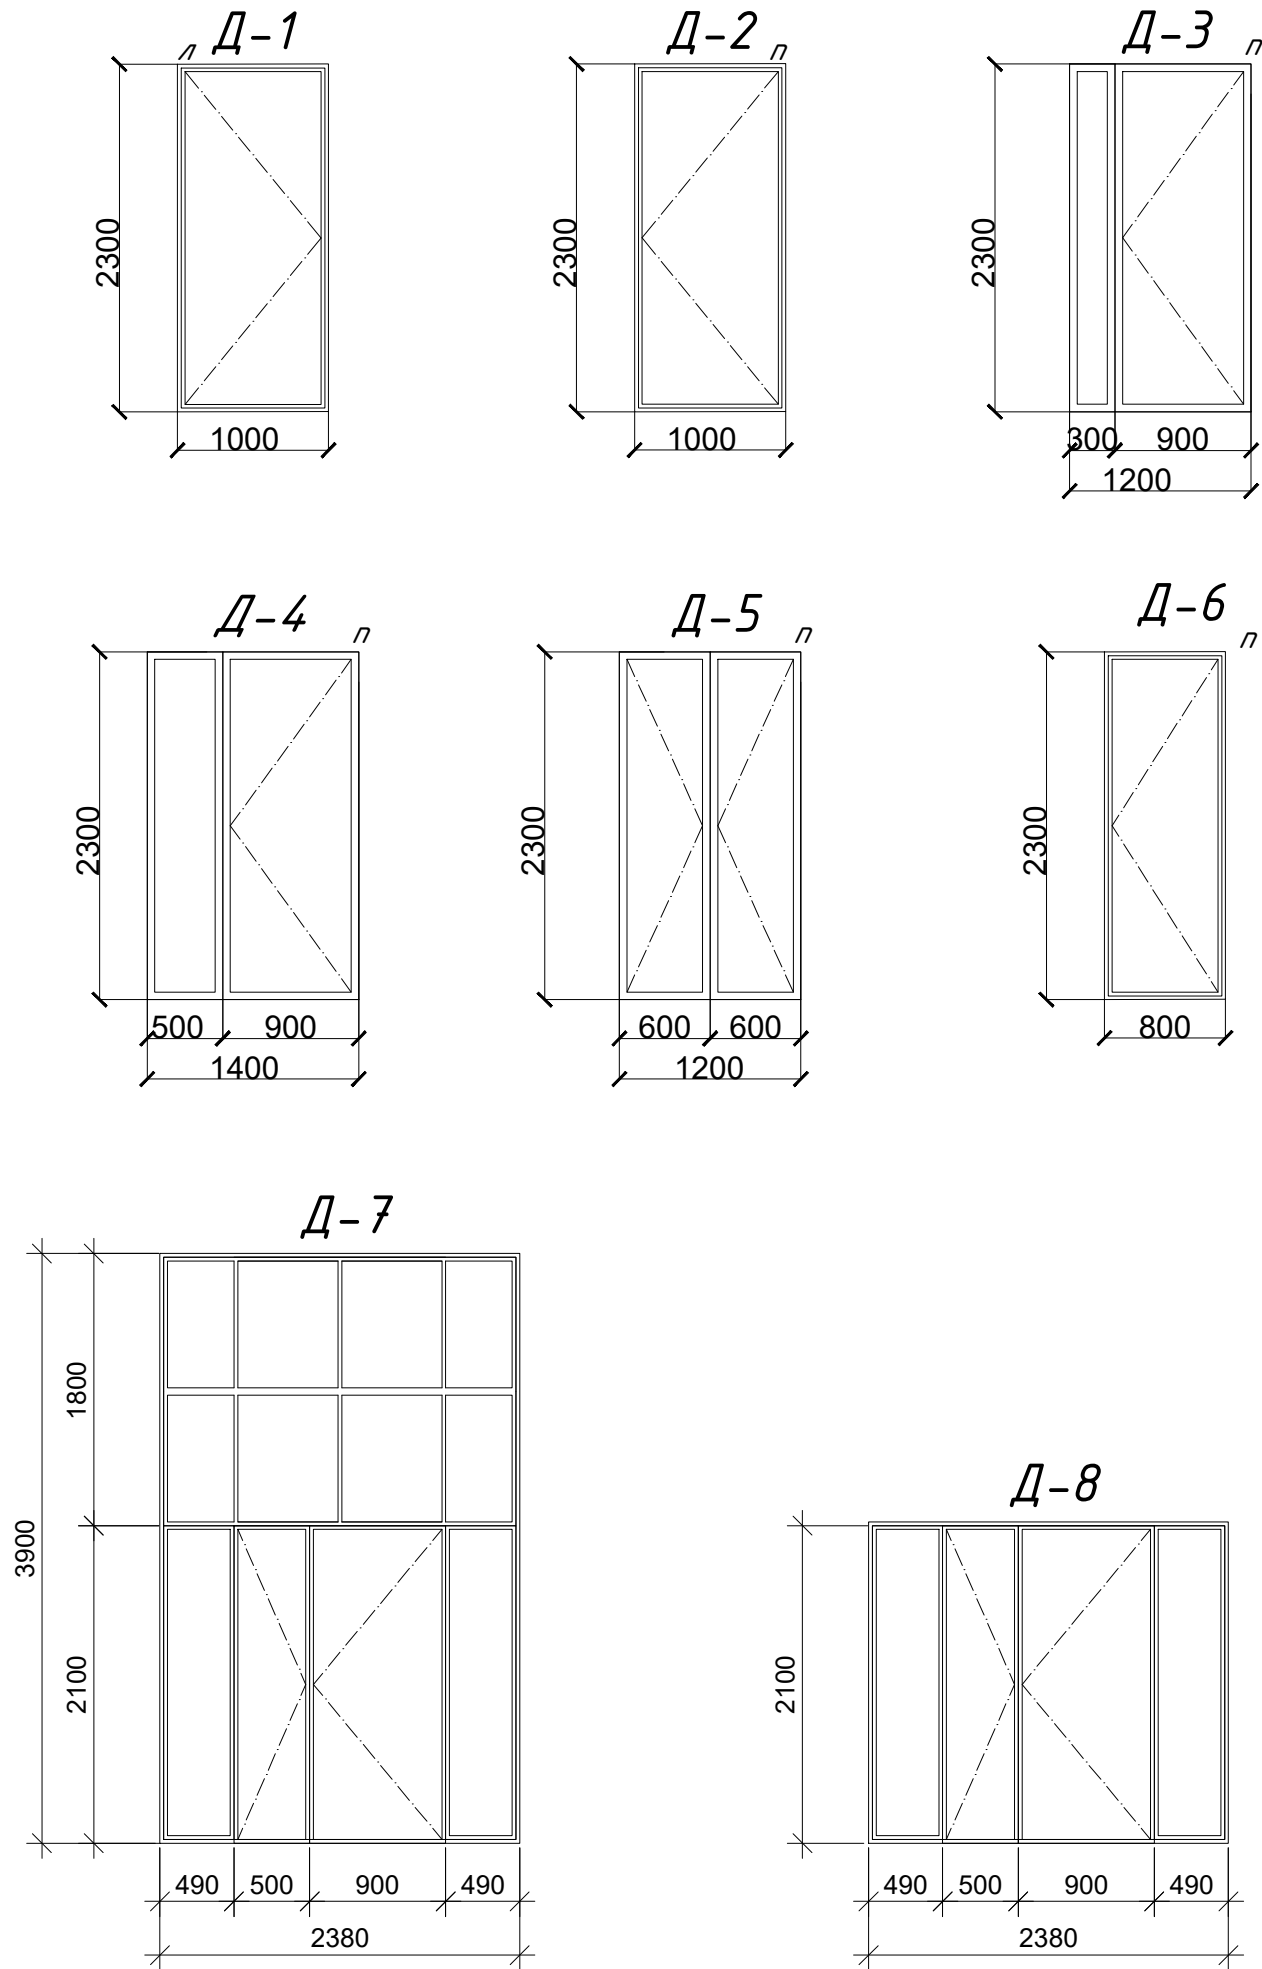

Спецефікація елементів заповнення дверних прорізів

Поз.	Позначення	Найменування	Кільк	Всього, од	Маса, кг	Примітка
			Не вк			
Двери						
1	ДСТУ Б В.2.6-23:2009 Rg міндверей - 0,70	1000х2300 л	5	5		ПВХ
2		1000х2300 п	1	1		ПВХ
3		1200х2300 п	1	1		ПВХ
4		1400х2300 п	1	1		ПВХ
5		1200х2300 п	1	1		Стальні
6		800х2300 л	1	1		ПВХ
7		1000х2300 п	1	1		перегородка скляна 2380х 3900(h)
8		1000х2300 п	1	1		перегородка скляна 2380х 2100(h)

						42418174/9416-1			
						ЗВІТ про технічний огляд, визначення технічного стану несучих та огорожувальних конструкцій приміщень, 2-го поверху будівлі виконавчого комітету Миколаївської міської ради, що розташована за адресою: м. Миколаїв, вул. Адміралська 20 літ "Б"			
Зм.	Кільк.	Аркуш	№ док.	Підпис	Дата	Приміщення 2-го поверху будівлі виконавчого комітету Миколаївської міської ради, за адресою: м. Миколаїв, вул. Адміралська 20 літ "Б"	Стадія	Аркуш	Аркушів
Розробив					03.25		РП	9	11
Перевірив	Світличний				03.25	Специфікація віконних блоків			
Н. Контр.	Братусь				03.25				
ГІП	Самсонкін				03.25				



Відомість обсягів робіт

Демонтажні роботи

№ з/п	Найменування робіт	Одиниці виміру	Обсяг робіт	Примітка
1	Демонтаж покриття підлоги з керамічної плитки -Керамічна плитка - 10 мм -Цементно-піщана суміш - 140 мм -Існуюча основа (цементно-піщана стяжка, не підлягає демонтажу)	м²	77,71	
2	Демонтаж покриття підлоги з паркету -Паркет - 9 мм -Клей для паркету - 1 мм -Дерев'яна основа для паркету - 40 мм -Дерев'яні лагі - 100 -Існуюча основа, не підлягає демонтажу	м²	21,39	
3	Демонтаж мозаїчної підлоги (h-50мм) -Мозаїчне покриття -50 мм -Залізобетонна панель перекриття, не підлягає демонтажу	м²	3,74	
4	Демонтаж внутрішнього оздоблення стін -Водоемульсійне фарбування -Цементно-піщана штукатурна -Існуюча основа, не підлягає демонтажу	м²	290,18	
5	Демонтаж внутрішнього оздоблення стін -Керамічна плитка -Цементно-піщаний розчин -Існуюча основа, не підлягає демонтажу	м²	118,75	
6	Демонтаж внутрішнього оздоблення стелі -Водоемульсійне фарбування -Фінішна шпаклівка -Існуюча основа (залізобетонна плита перекриття, не підлягає демонтажу)	м²	113,96	
7	Демонтаж внутрішнього оздоблення стелі -Підвісна стеля з ГКЛ -Кріплення стелі -Існуюча основа (залізобетонна плита перекриття, не підлягає демонтажу)	м²	50,25	
8	Демонтаж стіни з OSB-3 по дерев'яному каркасу 100 мм	м²	6,89	
9	Демонтаж цегляних перегородок 120 мм	м²	68,95	
10	Демонтаж дверних блоків - 1200х2350 - 1 шт (Дерев'яні) - 600х2000 - 1 шт (Дерев'яні) - 800х2200 - 1 шт (Дерев'яні) - 900х2300 - 6 шт (Дерев'яні)	шт	9	
11	Демонтаж каркасу для ГКЛ та оздоблення з ГКЛ	м²	3,9	

Монтажні роботи

12	Влаштування покриття підлоги з керамограніту з взагтуванням шару гідроізоляції (для ванних кімнат, душових та сан.вузлів) -Керамограніт Golden Tile Corso gray 5F2520 60х60 см - 10 мм -Клей для керамічної плитки Ceresit CM-11 Plus - до 10 мм -Бетоноконтакт Ceresit CT 19 -Гідроізолююча суміш Ceresit CR-65 - 3 мм -Грунтівка глибокого проникнення Ceresit CT-17 -Цементно-піщана стяжка армована сіткою 50х50 мм 3мм з додаванням фібри - 57 мм -Екструдований пінополістирол XPS RG HIRSCH Porozell - 50 мм -Цементно-піщана стяжка - 20 мм -Грунтівка глибокого проникнення Ceresit CT-17 -Існуюча основа (залізобетонна панель перекриття) Загальна товщина шару підлоги - 150 мм	м²	8,65	
13	Влаштування покриття підлоги з керамограніту (для загальних кімнат) -Керамограніт Golden Tile Corso gray 5F2520 60х60 см - 10 мм -Клей для керамічної плитки Ceresit CM-11 Plus - до 10 мм -Грунтівка глибокого проникнення Ceresit CT-17 -Цементно-піщана стяжка армована сіткою 50х50 мм 3мм з додаванням фібри - 60 мм -Екструдований пінополістирол XPS RG HIRSCH Porozell - 50 мм -Цементно-піщана стяжка - 20 мм -Грунтівка глибокого проникнення Ceresit CT-17 -Існуюча основа (залізобетонна панель перекриття) Загальна товщина шару підлоги - 150 мм	м²	55,48	
14	- Ламінат вініловий ATWOOD SPC 7 мм Davis (WD-4) - 7 мм - Клей-фіксатор Stauf Cassel IBOLA D70 - Підкладка ізоляційна Тихий Хід Escorpanel 5 мм - Бактерицидна ґрунтівка для знешкодження плісняви, моху, лишайників і мікроорганізмів на мінеральних основах Ceresit CT 99 -Самовирівнююча суміш Ceresit CN 69 Nivel Super - від 2 до 30 мм, розрахункова товщина 18 мм -Грунтівка глибокого проникнення Ceresit CT-17 -Цементно-піщана стяжка армована сіткою 50х50 мм 3мм з додаванням фібри - 50 мм -Екструдований пінополістирол XPS RG HIRSCH Porozell - 50 мм -Цементно-піщана стяжка - 20 мм -Грунтівка глибокого проникнення Ceresit CT-17 -Існуюча основа (залізобетонна панель перекриття) Загальна товщина шару підлоги - 150 мм	м²	35,61	
15	-Керамограніт Golden Tile Corso gray 5F2520 60х60 см - 10 мм -Клей для керамічної плитки Ceresit CM-11 Plus - до 10 мм -Грунтівка глибокого проникнення Ceresit CT-17 -Цементно-піщана стяжка - 20 мм -Бетоноконтакт Ceresit CT 19 -Існуюча основа (бетонне покриття) Загальна товщина шару підлоги - 40 мм	м²	6,45	

Погоджено			
Зам. інв. №			
Підп. і дата			
Інв. № підл.			

						42418174/9416-1			
						ЗВІТ про технічний огляд, визначення технічного стану несучих та огорожувальних конструкцій приміщень, 2-го поверху будівлі виконавчого комітету Миколаївської міської ради, що розташована за адресою: м. Миколаїв, вул. Адміралська 20 літ "Б"			
Зм.	Кільк.	Аркуш	№ док.	Підпис	Дата	Приміщення 2-го поверху будівлі виконавчого комітету Миколаївської міської ради, за адресою: м. Миколаїв, вул. Адміралська 20 літ "Б"	Стадія	Аркуш	Аркушів
Розробив					03.25		РП	10	11
Перевірів	Світличний				03.25				
Н. Контр.	Братусь				03.25				
ГП	Самсонкін				03.25	Відомість обсягів робіт			

Відомість обсягів робіт

Монтажні роботи

16	- Ламінат вініловий ATWOOD SPC 7 мм Davis (WD-4) - 7 мм - Клей-фіксатор Stauf Cassel IBOLA D70 - Підкладка ізоляційна Тихий Хід Escorpanel 5 мм - Бактерицидна ґрунтівка для знешкодження плісняви, моху, лишайників і мікроорганізмів на мінеральних основах Ceresit CT 99 -Самовирівнююча суміш Ceresit CN 69 Nivel Super - від 2 до 30 мм, розрахункова товщина 18 мм -Ґрунтівка глибокого проникнення Ceresit CT-17	м²	58,51	
17	Влаштування дверних блоків - 1000х2300 - 5 шт (ПВХ) Ліве - 1000х2300 - 1 шт (ПВХ) Праве - 1200х2300 - 1 шт (ПВХ) Праве - 1400х2300 - 1 шт (ПВХ) Праве - 1200х2300 - 1 шт (Стальні) Праве - 800х2300 - 1 шт (ПВХ) Ліве - 1000х2300 - 1 шт (ПВХ) Праве (в скляній перегородці 2380х3900(h)) - 1000х2300 - 1 шт (ПВХ) Праве (в скляній перегородці 2380х2100(h))	шт	12	
18	Влаштування внутрішнього оздоблення стін "Водоемульсійне фарбування" -Водоемульсійне фарбування Ceresit IN 51 Standard - 3 шари -Ґрунтівка глибокого проникнення Ceresit CT-17 -Шпаклівка полімерцементна армована Ceresit CT 29- до 5 мм -Ґрунтівка глибокого проникнення Ceresit CT-17 -Цементна штукатурка Ceresit - до 40 мм -Ґрунтівка глибокого проникнення Ceresit CT-17 -Існуюча основа (цегла)	м²	388,66	
19	Влаштування внутрішнього оздоблення стін "Водоемульсійне фарбування" з влаштуванням шару гідроізоляції для (ванних кімнат, душових, сан.вузлів) -Фарба силікатна лугостійка Ceresit CT 54 - 3 шари -Ґрунт-фарба Ceresit CT-16 QUARTZCONTACT -Шпаклівка полімерцементна армована Ceresit CT 29- до 5 мм -Кварц-ґрунтівка Ceresit CT-16 -Гідроізолююча суміш Ceresit CR-65 - 3 мм -Ґрунтівка глибокого проникнення Ceresit CT-17 -Цементна штукатурка Ceresit - до 40 мм -Ґрунтівка глибокого проникнення Ceresit CT-17 -Існуюча поверхні (цегла)	м²	27,26	
20	Влаштування внутрішнього оздоблення стін керамогранітом з влаштуванням шару гідроізоляції для (ванних кімнат, душових, сан.вузлів) -Керамограніт Golden Tile Fusion gray 1129П0 60х120 см - 10 мм -Клей для керамічної плитки Ceresit CM-11 Plus - до 10 мм -Кварц-ґрунтівка Ceresit CT-16 -Гідроізолююча суміш Ceresit CR-65 - 3 мм -Ґрунтівка глибокого проникнення Ceresit CT-17 -Цементна штукатурка Ceresit - до 40 мм -Ґрунтівка глибокого проникнення Ceresit CT-17 -Існуюча поверхні (цегла)	м²	18,96	
21	Влаштування внутрішнього оздоблення стелі -Водоемульсійне фарбування Ceresit IN 51 Standard - 3 шари -Ґрунт-фарба Ceresit CT-16 QUARTZCONTACT -Шпаклівка Ceresit CT 126 - 3 мм -Бетоноконтакт Ceresit CT 19 -Існуюча основа (залізобетонна плита перекриття)	м²	6,45	
22	Влаштування оздоблення стелі з "Грильяти" -Підвісна стеля Грильято 100х100 RAL 9005 Чорний (ро-19484/3) -Фарба акрилова водоемульсійна Farbex Wet Rooms мат білий 1 шари з додаванням пігменту Sniezka Colorex -Бетоноконтакт Ceresit CT 19 -Існуюча основа (залізобетонна панель перекриття)	м²	153,02	
23	-Підвісна стеля типу "Армстронг" -Кріплення стелі -Існуюча основа (залізобетонна плита перекриття)	м²	5,23	
24	Газобетон D400 600х200х100 з клеєм для блоків Ceresit "CT 20"	м²	8,87	
25	CW-100 Стийковий профіль	м.пог	3,58	

26	Стрічка ущільнювальна KNAUF Dichtungsband	м.пог	9,58	
27	Стрічка армуюча KNAUF Kurt	м.пог	3,69	
28	Гіпсокартон звукоізоляційний Titan (Diamant)	м²	4,29	
29	Саморез по металлу KNAUF TN25 3,5х25 мм	шт	99	
30	Саморез по металлу KNAUF TN35 3,5х35 мм	шт	99	
31	Дюбель TDN 6/40	шт	17	
32	Унітаз-компакт PRIMERA Topic 8490020 з бачком і сидінням Soft Close дюропласт	шт	1	
33	Поручень для умивальника з кріпленнями до стіни та підлоги	шт	1	
34	Відкидний підлоговий поручень для унітаза з тримачем для туалетного паперу з додатковою оропою в підлогу	шт	1	
35	Поручень прямий настінний 800 мм	шт	1	
36	Раковина KOLO REKORD K91952000 біла	шт	1	
37	Змішувач для умивальника Haiba SENTOSA 001 (HB0354)	шт	1	
38	Кран-комплект пожежний HW-19N-15	шт	1	
39	Кутик металевий 63х5 за ДСТУ 2251-93	м.пог	3	
40	Відновлення внутрішніх відкосів блоків -Водоемульсійне фарбування Ceresit IN 51 Standard - 3 шари -Шпаклівка фінішна Ceresit CT 126 до 3 мм -Лист ГКЛВ (водостійкий) - 12.5 мм -Клей для гіпсокартону Knauf Perlfix до 12 мм -Ґрунтівка глибокого проникнення Ceresit CT-17	м²	10,09	
41	Кутник ПВХ для мокрої штукатурки ШТУКАТУР 37х37 мм	м.пог	88,8	
42	Плінтус дюрополімерний Gaudi Decor CR 3248 200х18х2000 мм	м.пог	182,48	
43	Керамічний плінтус Декостайл Casa Brown F PR R Mat 1 7,2х120	м.пог	11,44	
44	Для закриття ніші 3900х280 мм з каналізаційним стояком (2 ніші) Коробка дерев'яна 3900х280 мм– 2 шт ЛДСП 3900 х 300 мм – 2 шт Завіси -10 шт	м²	2,34	
Для проведення робіт з поточного ремонту необхідно очистити приміщення від сміття (орієнтовна вага сміття)		т	40	

						42418174/9416-1			
						ЗВІТ про технічний огляд, визначення технічного стану несучих та огорожувальних конструкцій приміщень, 2-го поверху будівлі виконавчого комітету Миколаївської міської ради, що розташована за адресою: м. Миколаїв, вул. Адміралська 20 літ "Б"			
Зм.	Кільк.	Аркуш	№ док.	Підпис	Дата	Приміщення 2-го поверху будівлі виконавчого комітету Миколаївської міської ради, за адресою: м. Миколаїв, вул. Адміралська 20 літ "Б"	Стадія	Аркуш	Аркушів
Розробив					03.25		РП	11	11
Перевірив	Світличний				03.25				
Н. Контр.	Братусь				03.25	Відомість обсягів робіт			
ГП	Самсонкін				03.25				

Позначення	Найменування	Примітка
42418174/9416-1-ВК	<u>Креслення</u>	
Аркуш 1	Загальні дані	
Аркуш 2	План систем В1, Т3, К1. М 1:100	
Аркуш 3	Схеми систем В1, Т3, К1	
42418174/9416-1-ВК.С	Специфікація обладнання, виробів та матеріалів	



Інв. N ор.	Підпис і дата	Зам. інв. №									
						42418174/9416-1-ВК.3М					

Відомість робочих креслень основного комплекту		
Аркуш	Найменування	Примітка
1	Загальні дані	
2	План систем В1, Т3, К1. М 1:100	
3	Схеми систем В1, Т3, К1	


Позначення	Найменування	Примітка
	<u>Документи, на які посилаються</u>	
4.904-69	Детали крепления санитарно-технических	
	приборов и трубопроводов	
Серия 5.900-7	Опорные конструкции и средства крепления	
выпуск 4	стальных трубопроводов внутренних	
	санитарно-технических систем	
	<u>Документи, що додаються</u>	
42418174/9416-1-ВК.С	Специфікація обладнання, виробів та матеріалів	

Найменування	Примітка
1 Проведення гідравлічного випробування напірного трубопроводу	
2 Проведення гідравлічного випробування безнапірного трубопроводу	
3 Проведення промивання та дезінфекції трубопроводів господарсько-питного водопостачання	

Трубопроводи водопроводу, прокладаються із поліпропіленових труб діаметром 15 мм. Каналізація підключається до внутрішньої мережі побутової каналізації. Трубопроводи каналізації прокладаються із каналізаційних поліпропіленових труб діаметром 50 та 110 мм.

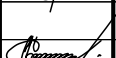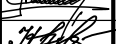
						42418174/9416-1-ВК			
						ЗВІТ про технічний огляд, визначення технічного стану несучих та огорожувальних конструкцій приміщень, 2-го поверху будівлі виконавчого комітету Миколаївської міської ради, що розташована за адресою: м. Миколаїв, вул. Адміральська 20 літ "Б"			
Зм.	Кільк.	Арк.	Недок.	Підп.	Дата		Стадія	Аркуш	Аркушів
Розробив	Алієва			03.25	Адміністративне приміщення		РП	1	3
Перевірив	Суцек			03.25					
ГІП	Самсонкін			03.25	Загальні дані				
Н. контр.	Братусь			03.25					

B1, T3

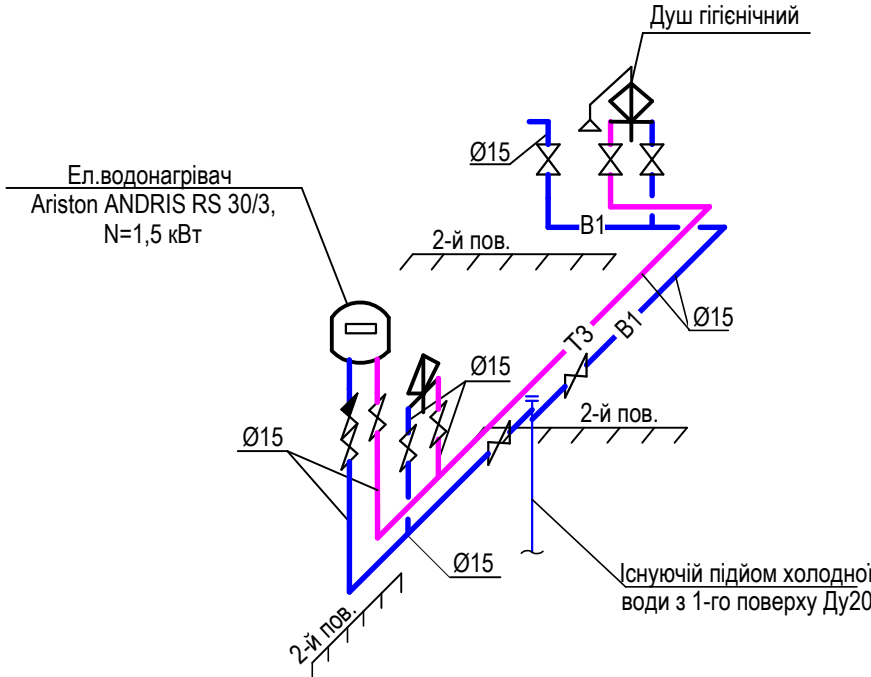

1 Діаметри трубопроводів водопроводу вказано по умовному проходу
2 Відмітки трубопроводів водопроводу та каналізації уточнити при монтажі

K1

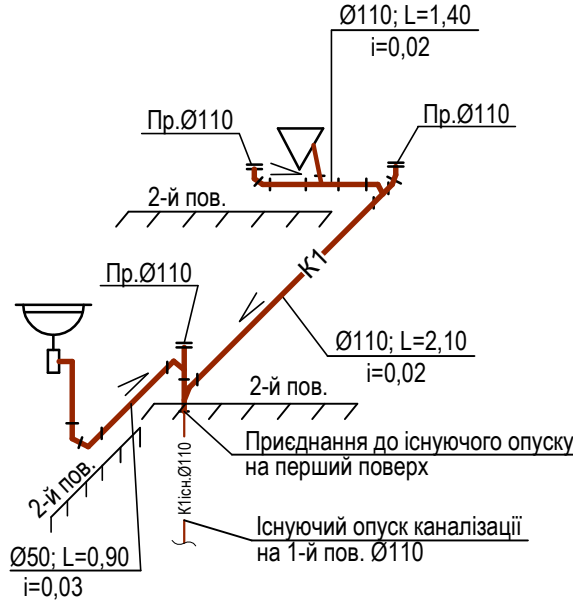

Інв. № ор.	Підпис і дата	Зам. інв. №	Погоджено			

						42418174/9416-1-ВК			
						ЗВІТ про технічний огляд, визначення технічного стану несучих та огорожувальних конструкцій приміщень, 2-го поверху будівлі виконавчого комітету Миколаївської міської ради, що розташована за адресою: м. Миколаїв, вул. Адміральська 20 літ "Б"			
Зм.	Кільк.	Арк.	Недок.	Підп.	Дата	Адміністративне приміщення	Стадія	Аркуш	Аркушів
Розробив		Алієва			03.25		РП	3	
Перевірів		Суцек			03.25	Схеми систем В1, Т3, К1		ІПІТ	проектний інститут
ГП		Самсонкін			03.25				
Н. контр.		Братусь			03.25				

Погоджено			
Зам. інв. N			
Підпис і дата			
Інв. N ор.			


Позиція	Найменування та технічна характеристика	Тип, марка,позначення документа, опитувального листа	Код обладнання, виробу, матеріалу	Завод- виготовлювач	Одиниця виміру	Кількість	Маса одиниці, кг	Примітка
1	2	3	4	5	6	7	8	9
	Холодне водопостачання В1							
	1 Кран кульовий Ø15	BASE VT.214.N.		VALTEC*	шт.	6		
	2 Клапан зворотний Ø15	VT.151		VALTEC*	шт.	1		
	3 Перехід ПП з металевою різьбою зовнішньою Ø20x1/2"		SZE02020XX	EKOPLASTIK **	шт.	12		
	4 Труби поліпропіленові PP PN 16 Øу15 (Ø20x2,8)			EKOPLASTIK **	м	10,00		
	5 Кріплення поліпропіленових труб: опора одинарна Øу15 (Ø20)		PRE020XXXX	EKOPLASTIK **	шт.	10		
	6 Заглушка поліпропіленова Ду20		SRE12520XX	EKOPLASTIK **	шт.	1		
	7 Гігієнічний душ + змішувач із захистом від незакриття							
	Nananlbes TI-2 SET	Арт. 15513-X0			компл.	1		
	Гаряче водопостачання Т3							
	1 Ел. водонагрівач Ariston ANDRIS RS 30/3, P=1,5кВт			ARISTON*	шт.	1		
	2 Кран кульовий Ø15	BASE VT.214.N.		VALTEC*	шт.	3		
	3 Перехід ПП з металевою різьбою зовнішньою Ø20x1/2"		SZE02020XX	EKOPLASTIK **	шт.	6		
	4 Труби поліпропіленові PP PN 20 Øу15 (Ø25x4,2)			EKOPLASTIK **	м	8,00		
	5 Кріплення поліпропіленових труб: опора одинарна Øу15 (Ø25)		PRE025XXXX	EKOPLASTIK **	шт.	8		

Можлива поставка аналогічного обладнання іншими заводами-виготовлювачами за умови, що технічні характеристики, габаритні розміри, вага, якість виготовлення відповідають показникам виробу, передбаченого у проекті.

- * - Можливе застосування аналога
** - Виробник/постачальник може бути визначений на конкурсній основі.

						42418174/9416-1-ВК.С				
						ЗВІТ про технічний огляд, визначення технічного стану несучих та огорожувальних конструкцій приміщень, 2-го поверху будівлі виконавчого комітету Миколаївської міської ради, що розташована за адресою: м. Миколаїв, вул. Адміральська 20 літ "Б"				
Зм.	Кільк.	Арк.	№ док.	Підп.	Дата	Адміністративне приміщення		Стадія	Аркуш	Аркушів
Розробив	Суцек				03.25			РП	1	2
Перевірив	Самсонкін				03.25					
Н. контр.	Братусь				03.25	Спецификація обладнання, виробів та матеріалів		 ІПІТ проектний інститут		
ГІП	Самсонкін				03.25					

		Позиція	Найменування та технічна характеристика	Тип, марка,позначення документа, опитувального листа	Код обладнання, виробу, матеріалу	Завод- виготовлювач	Одиниця виміру	Кількість	Маса одиниці, кг	Примітка		
		1	2	3	4	5	6	7	8	9		
Зам. інв. N Підпис і дата Інв. N ор.			Побутова каналізація K1									
			1 Труба каналізаційна поліпропіленова Ø110			Wavin**	м	5,00				
			2 Труба каналізаційна поліпропіленова Ø50			Wavin**	м	2,00				
			3 Відвод 45° Ø110			Wavin**	шт.	6				
			4 Відвод 45° Ø50			Wavin**	шт.	3				
			5 Трійник поліпропіленовий 45° Ø110x50			Wavin**	шт.	1				
			6 Трійник поліпропіленовий 90° Ø110x110			Wavin**	шт.	1				
			7 Трійник поліпропіленовий 45° Ø110/110			Wavin**	шт.	2				
			8 Заглушка Ø110			Wavin**	шт.	3				
			9 Кріплення для каналізаційних труб Lion ПП Ø110 мм з шурупом та дюбелем				шт.	5				
			10 Кріплення для каналізаційних труб Lion ПП Ø50 мм з шурупом та дюбелем				шт.	2				
			Сантехнічні прилади									
			1 Унітаз керамічний с косим випуском і безпосередньо приєднаним змивним бачком з кришками	ДСТУ Б.В.2.5-12-98			компл.	1				
			2 Умивальник керамічний з пластмасовим пляшковим сифоном і змішувачем	ДСТУ Б.В.2.5-12-98			компл.	1				
								42418174/9416-1-ВК.С				Арк.
												2
								Зм.	Кільк.	Арк.	Недок.	Підп.

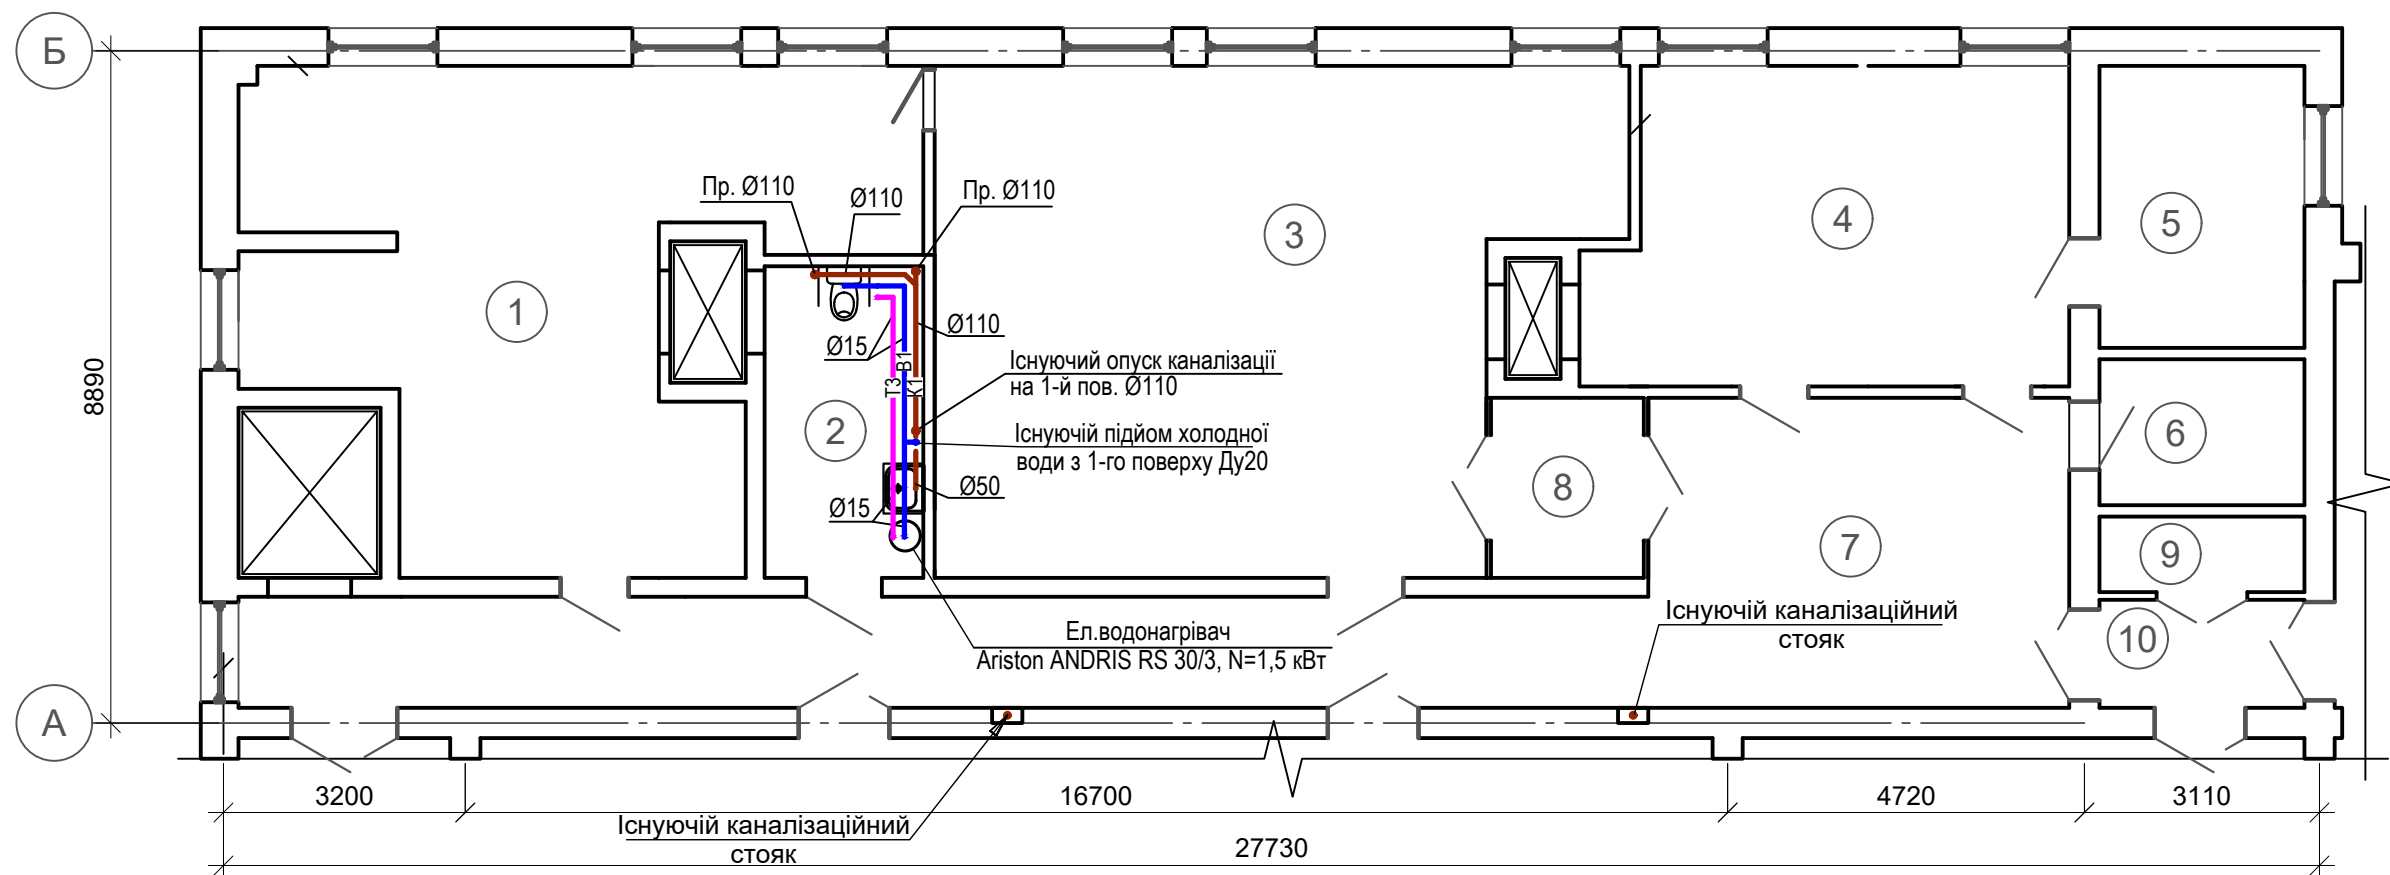

Умовні позначення

- B1 — Система холодного водопостачання, що пректується
- T3 — Система гарячого водопостачання, що пректується
- K1 — Система побутової каналізації самопливна, що пректується

Експлікація приміщень

Номер прим.	Найменування	Площа, м2
1	Приміщення	35.43
2	Сан.вузол	8.65
3	Простір ESTEAM-освіти Ko_Laba	53.75
4	Кар'єрний центр	25.5
5	Кар'єрний центр (каб. Психолога)	10.11
6	Приміщення для персоналу	5.23
7	Коридор	50.25
8	Приміщення для персоналу	4.81
9	Електрощитова	2.71
10	Прохідна	3.87

						42418174/9416-1-BK			
						ЗВІТ про технічний огляд, визначення технічного стану несучих та огорожувальних конструкцій приміщень, 2-го поверху будівлі виконавчого комітету Миколаївської міської ради, що розташована за адресою: м. Миколаїв, вул. Адміральська 20 літ "Б"			
Зм.	Кільк.	Аркуш	№ док.	Підпис	Дата	Адміністративне приміщення	Стадія	Аркуш	Аркушів
Розробив					03.25		РП	2	
Перевірив					03.25	План систем В1, Т3, К1. М 1:100			
Н. Контр.					03.25				
ГІП					03.25				

Відомість робочих креслень основного комплекта									
Аркуш		Найменування					Примітка		
1		Загальні дані							
2		Характеристика опалювально-вентиляційних систем							
3		План на відм. 0.000. Опалення							
4		План на відм. 0.000. Вентиляція та кондиціонування							
5		Схема систем опалення, вентиляції та кондиціонування							
Відомість документів, на які посилаються і які додаються									
Позначення		Найменування					Примітка		
		Документи, на які посилаються							
Серія 5.904-17		Глушники шуму вентиляційних установок							
Серія 5.904-1		Деталі кріплення повітропроводів							
ПП Григоренко		Каталог вентиляційних решіток							
K-Flex		Каталог теплової ізоляції							
Ekoplastic		Каталог трубопроводів							
Santerra		Каталог радіаторів опалення							
Aerostar		Каталог кондиціонерів							
Aerostar		Комерційна пропозиція №-50704 від 24-10-2024 т.+380674679394							
		Документи, які додаються							
42418174/9416-1.CO		Специфікація матеріалів та обладнання.					3 аркуші		
Основні показники по кресленням опалення та вентиляції									
Найменуван. будівлі (споруди), приміщення		Об'єм, м³	Періоди року при tз, °C	Витрата тепла, кВт			Витрата холода, кВт	Устан. потужність ел. кор. кВт	
				На опалення	На вентиляцію	На ГВП			Загальна
Міська рада (фрагмент)		-	-20	14,1	-	ВК	14,1	9,6	3,11

Погоджено:				
інв. № ориг.	Зам. інв. №	Підпис і дата		

ЗАГАЛЬНІ ВКАЗІВКИ

Проект опалення, вентиляції та кондиціонування розроблено на підставі:

- завдання на проектування;
- архітектурно-будівельного завдання;
- та у відповідності до діючих нормативних документів:
- ДБН В.2.5-67:2013 «Опалення, вентиляція та кондиціонування»
- ДСТУ-Н Б В.1.1-27-2010 «Будівельна кліматологія»;
- ДСТУ-Н Б В.2.5-73:2013 «Настанова з монтажу внутрішніх санітарно-технічних систем»;
- ДБН В.2.2-9:2018 «Будинки і споруди. Громадські будинки та споруди»;
- ДСТУ Б А.2.4-41:2009 «СПДБ Опалення, вентиляція і кондиціонування повітря. Робочі креслення»

Для проектування систем опалення та вентиляції повітря параметри зовнішнього повітря прийняті згідно ДСТУ-Н Б В.1.1-27-2010 :

- Розрахункова температура в холодний період -20С;
- Середня температура опалювального періоду +1,1С;
- Тривалість опалювального періоду 161 доба

ОПАЛЕННЯ

Джерелом теплопостачання будівлі служить теплова мережа. Параметри теплоносія в системі опалення становлять 90/70С. Проектом передбачено влаштування заміни існуючої системи на нову з використанням біметалевих радіаторів та корозійностіких поліпропіленових трубопроводів. Для покращення циркуляції теплоносія на байпасі встановлено циркуляційний насос. Розрахункова температура внутрішнього повітря в холодний період року становить +20С. Система опалення прийнята двотрубна з механічною циркуляцією теплоносія. В якості опалювальних приладів застосовані чавунні секційні радіатори висотою 500мм та 200мм виробництва Santerra що комплектуються повітреспускними кранами та кріпленнями. Трубопроводи запроектовані поліпропіленові Ekoplastik Stabi Plus - тришарова труба з поліпропілену, армована з шаром перфорованої алюмінієвої фольги. Розведення магістралей опалення передбачено над підлогою приміщень без теплоізоляції так як всі трубопроводи проходять в обслуговувемих приміщеннях. Передбачена можливість відключення окремо кожного опалювального приладу системи за допомогою кульвих кранів.

ВЕНТИЛЯЦІЯ ТА КОНДИЦІОНУВАННЯ

Проектом передбачена заміна існуючих вентиляційних решіток та влаштування витяжної системи з механічним спонуканням для приміщення санвузла. Кондиціонування здійснюється за допомогою спліт-систем настінного типу. Зовнішні блоки розташовано на фасаді будівлі. Трубопроводи холодопостачання мідні (в теплоізоляції б=13мм). Дренаж передбачити на відмостку будівлі через зовнішню стіну. Обладнання прийнято виробництва Aerostar та підібрано в №-50704 від 24-10-2024. Характеристику опалювально-вентиляційного обладнання див. табл.№1.

						42418174/9416-1 - ОВ				
						ЗВІТ про технічний огляд, визначення технічного стану несучих та огорожувальних конструкцій приміщень, 2-го поверху будівлі виконавчого комітету Миколаївської міської ради, що розташована за адресою: м. Миколаїв, вул. Адміралська 20 літ "Б"				
Зм.	Кіл.уч.	Аркуш	№док.	Підпис	Дата	Стадія		Арк.	Аркушів	
ГП		Самсонкін			03.25			РП	1	5
Розробив		Шумейко			03.25					
Перевірів		Світличний			03.25					
Н.контр.		Братусь			03.25	Загальні дані		ІПІТ проектний інститут		

Формат А3А

ХАРАКТЕРИСТИКА ОПАЛЮВАЛЬНО-ВЕНТИЛЯЦІЙНОГО ОБЛАДНАННЯ

Табл.№1

Позначення системи	Кількість	Найменування приміщення, яке обслуговується	Тип установки агрегату	Вентилятор						Електродвигун			Повітронагрівач						Фільтр			Повітроохолоджувач						Примітка		
				Тип виконання по вибухо-захисту	№	Схема виконання	Положення	L, м3/год	P, Па	n, об/хвил	Тип, виконання по вибухозахисту	N, кВт	n, об/хвил	Тип	№	Кількість	Температура нагріву, С		Витрати тепла, Вт/год	P, Па	Тип	№	P, Па	Тип	Кількість	Температура охолодження, С			Витрати холоду, Вт/год	P, Па
																	від	до								від	до			
B1	1	Санвузол №2	Aerostar	RV-125L				100	150	-	~1/230/50	0.070	-	-	-	-	-	-	-	-	-	-	-	-	-	-	-	-	Канальний вентилятор	
K1	1	Приміщення №4	Aerostar	DJ AER-24A-R32-IU/ DJ AER-24A-R32-OU				-	-	-	~1/230/50	2.230	-	-	-	-	-	-	-	-	-	-	-	-	-	-	7000	-	Спліт-система настінного типу	
K2	1	Приміщення №5	Aerostar	DJ AER-09A-R32-IU/ DJ AER-09A-R32-OU				-	-	-	~1/230/50	0.760	-	-	-	-	-	-	-	-	-	-	-	-	-	-	2600	-	Спліт-система настінного типу	
H1	1	Циркуляційний насос в приміщенні №5	Wilo	Yonos Pico 1.0 25/1-6				-	-	-	~1/230/50	0.050	-	-	-	-	-	-	-	-	-	-	-	-	-	-	-	-	Циркуляційний насос	

Погоджено:


Зам. інв. №

Підпис і дата

інв. № ориг.

						42418174/9416-1 - ОВ					
						ЗВІТ про технічний огляд, визначення технічного стану несучих та огорожувальних конструкцій приміщень, 2-го поверху будівлі виконавчого комітету Миколаївської міської ради, що розташована за адресою: м. Миколаїв, вул. Адміралська 20 літ "Б"					
Зм.	Кіл.уч.	Аркуш	№док.	Підпис	Дата				Стадія	Арк.	Аркушів
ГІП		Самсонкін			03.25				РП	2	
Розробив		Шумейко			03.25						
Перевірив		Світличний			03.25						
Н.контр.		Братусь			03.25	Характеристика опалювально-вентиляційних систем			 ІПІТ проектний інститут		

План на відм. 0.000. Опалення


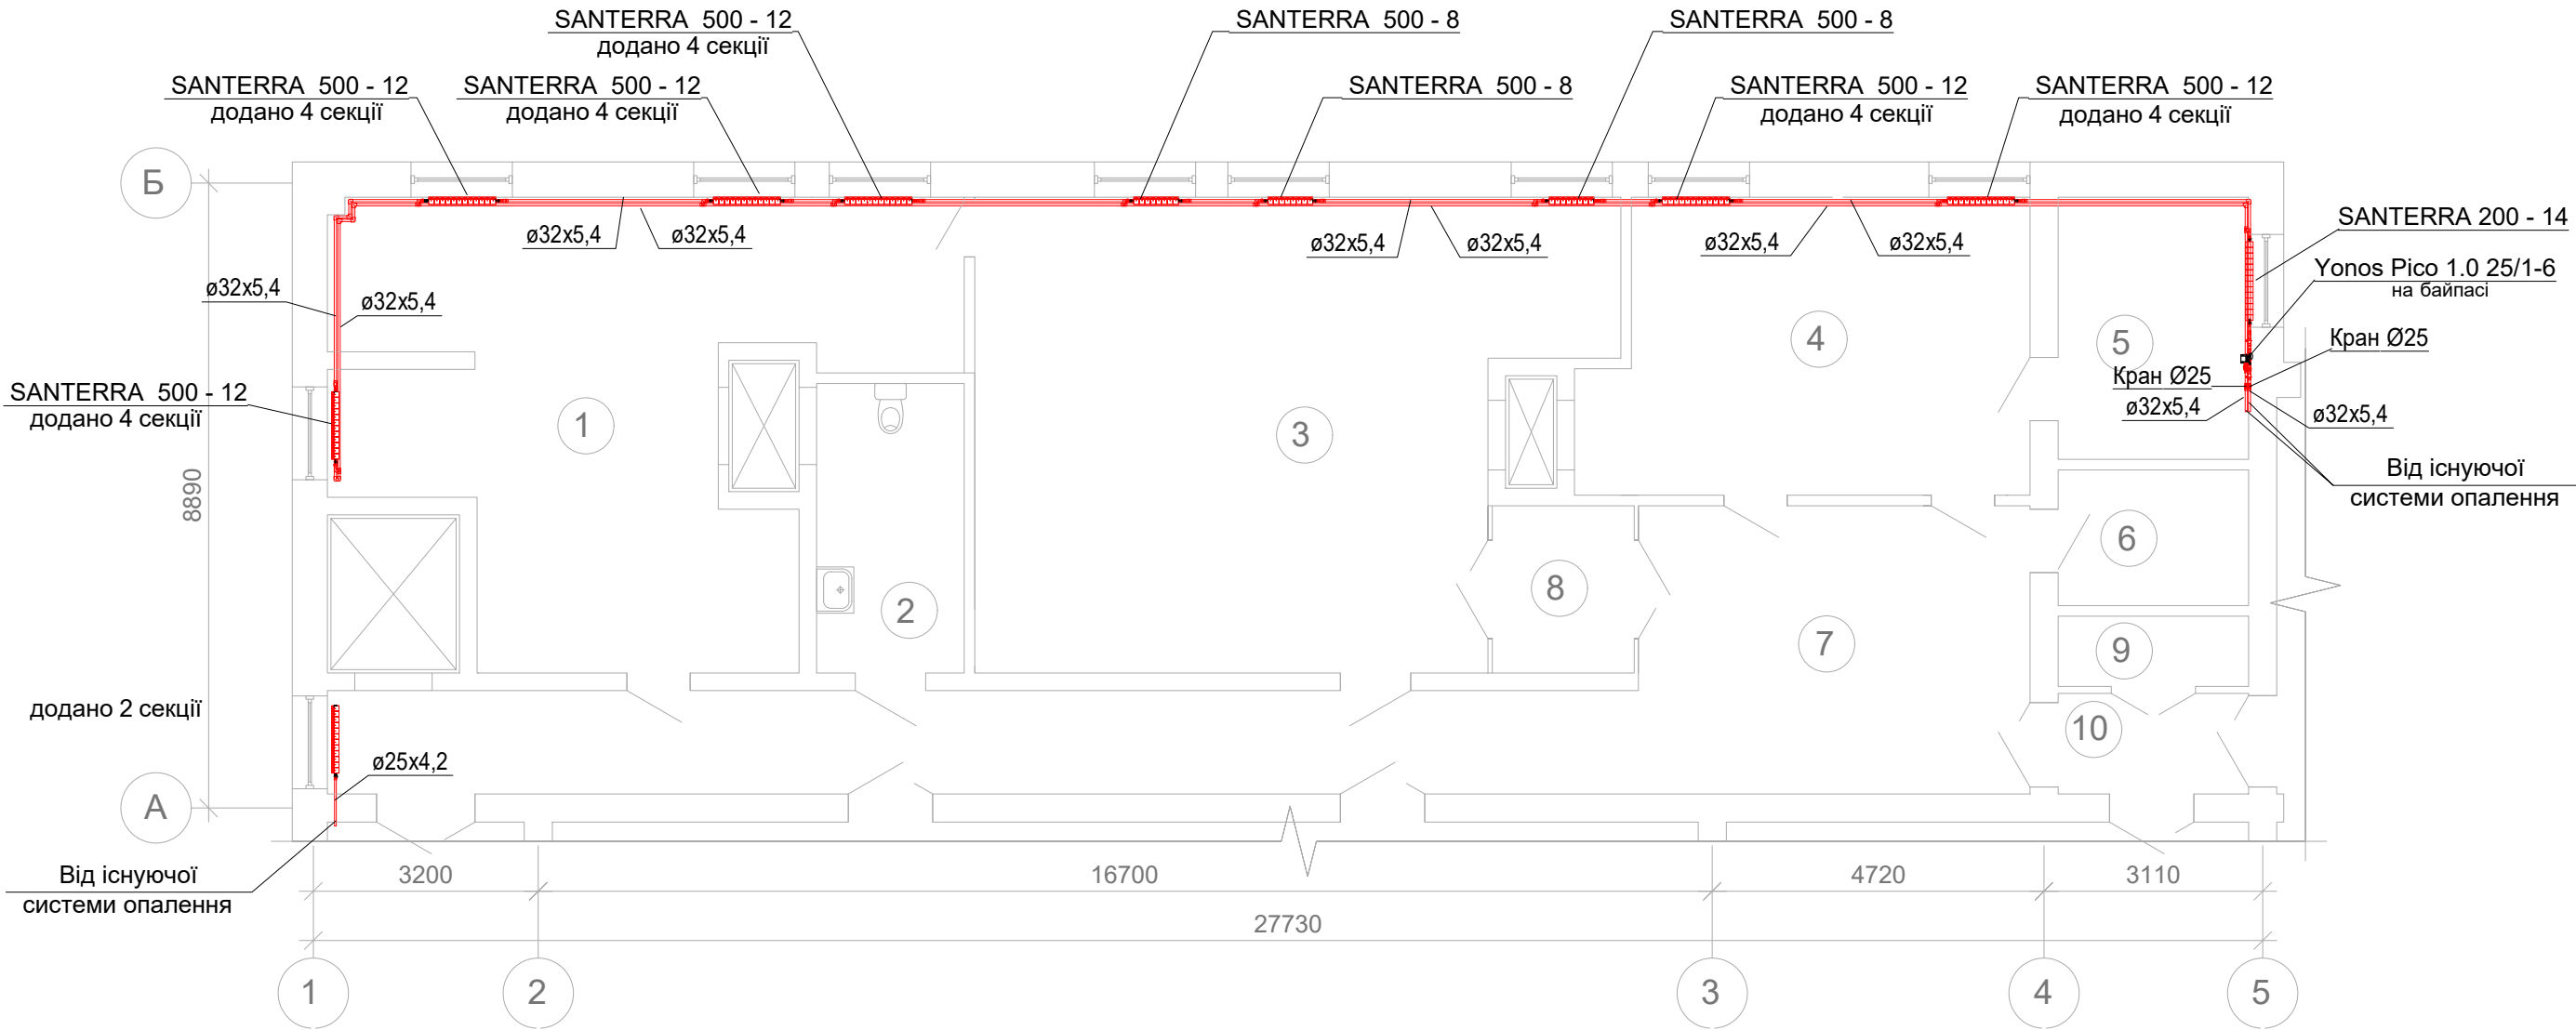


Вузол насосу

Експлікація приміщень

Номер прим.	Найменування	Площа, м2
1	Приміщення	35.43
2	Сан.вузол	8.65
3	Простір ESTEAM-освіти Ko_Laba	53.75
4	Кар'єрний центр	25.5
5	Кар'єрний центр (каб. Психолога)	10.11
6	Приміщення для персоналу	5.23
7	Коридор	50.25
8	Приміщення для персоналу	4.81
9	Електрощитова	2.71
10	Прохідна	3.87

Радіаторний вузол

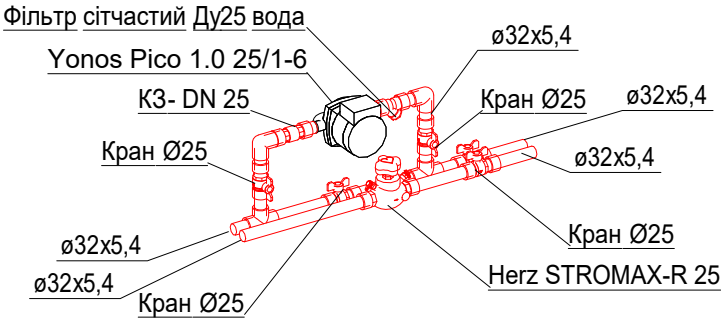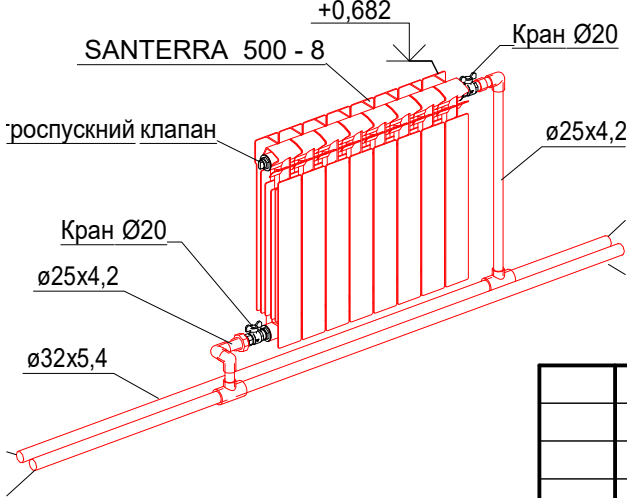


Примітка:

1. Магістралі системи опалення прокласти над підлогою

						42418174/9416-1 - ОВ		
						ЗВІТ про технічний огляд, визначення технічного стану несучих та огорожувальних конструкцій приміщень, 2-го поверху будівлі виконавчого комітету Миколаївської міської ради, що розташована за адресою: м. Миколаїв, вул. Адміралська 20 літ "Б"		
Зм.	Кіл. уч.	Аркуш	№ док.	Підпис	Дата			
ГП		Самсонкін			03.25			
Розробив		Шумейко			03.25			
Перевірів		Світличний			03.25			
Н.контр.		Братусь			03.25			
						План на відм. 0.000. Опалення		
						ІПІТ проектний інститут		

План на відм. 0.000. Кондиціонування

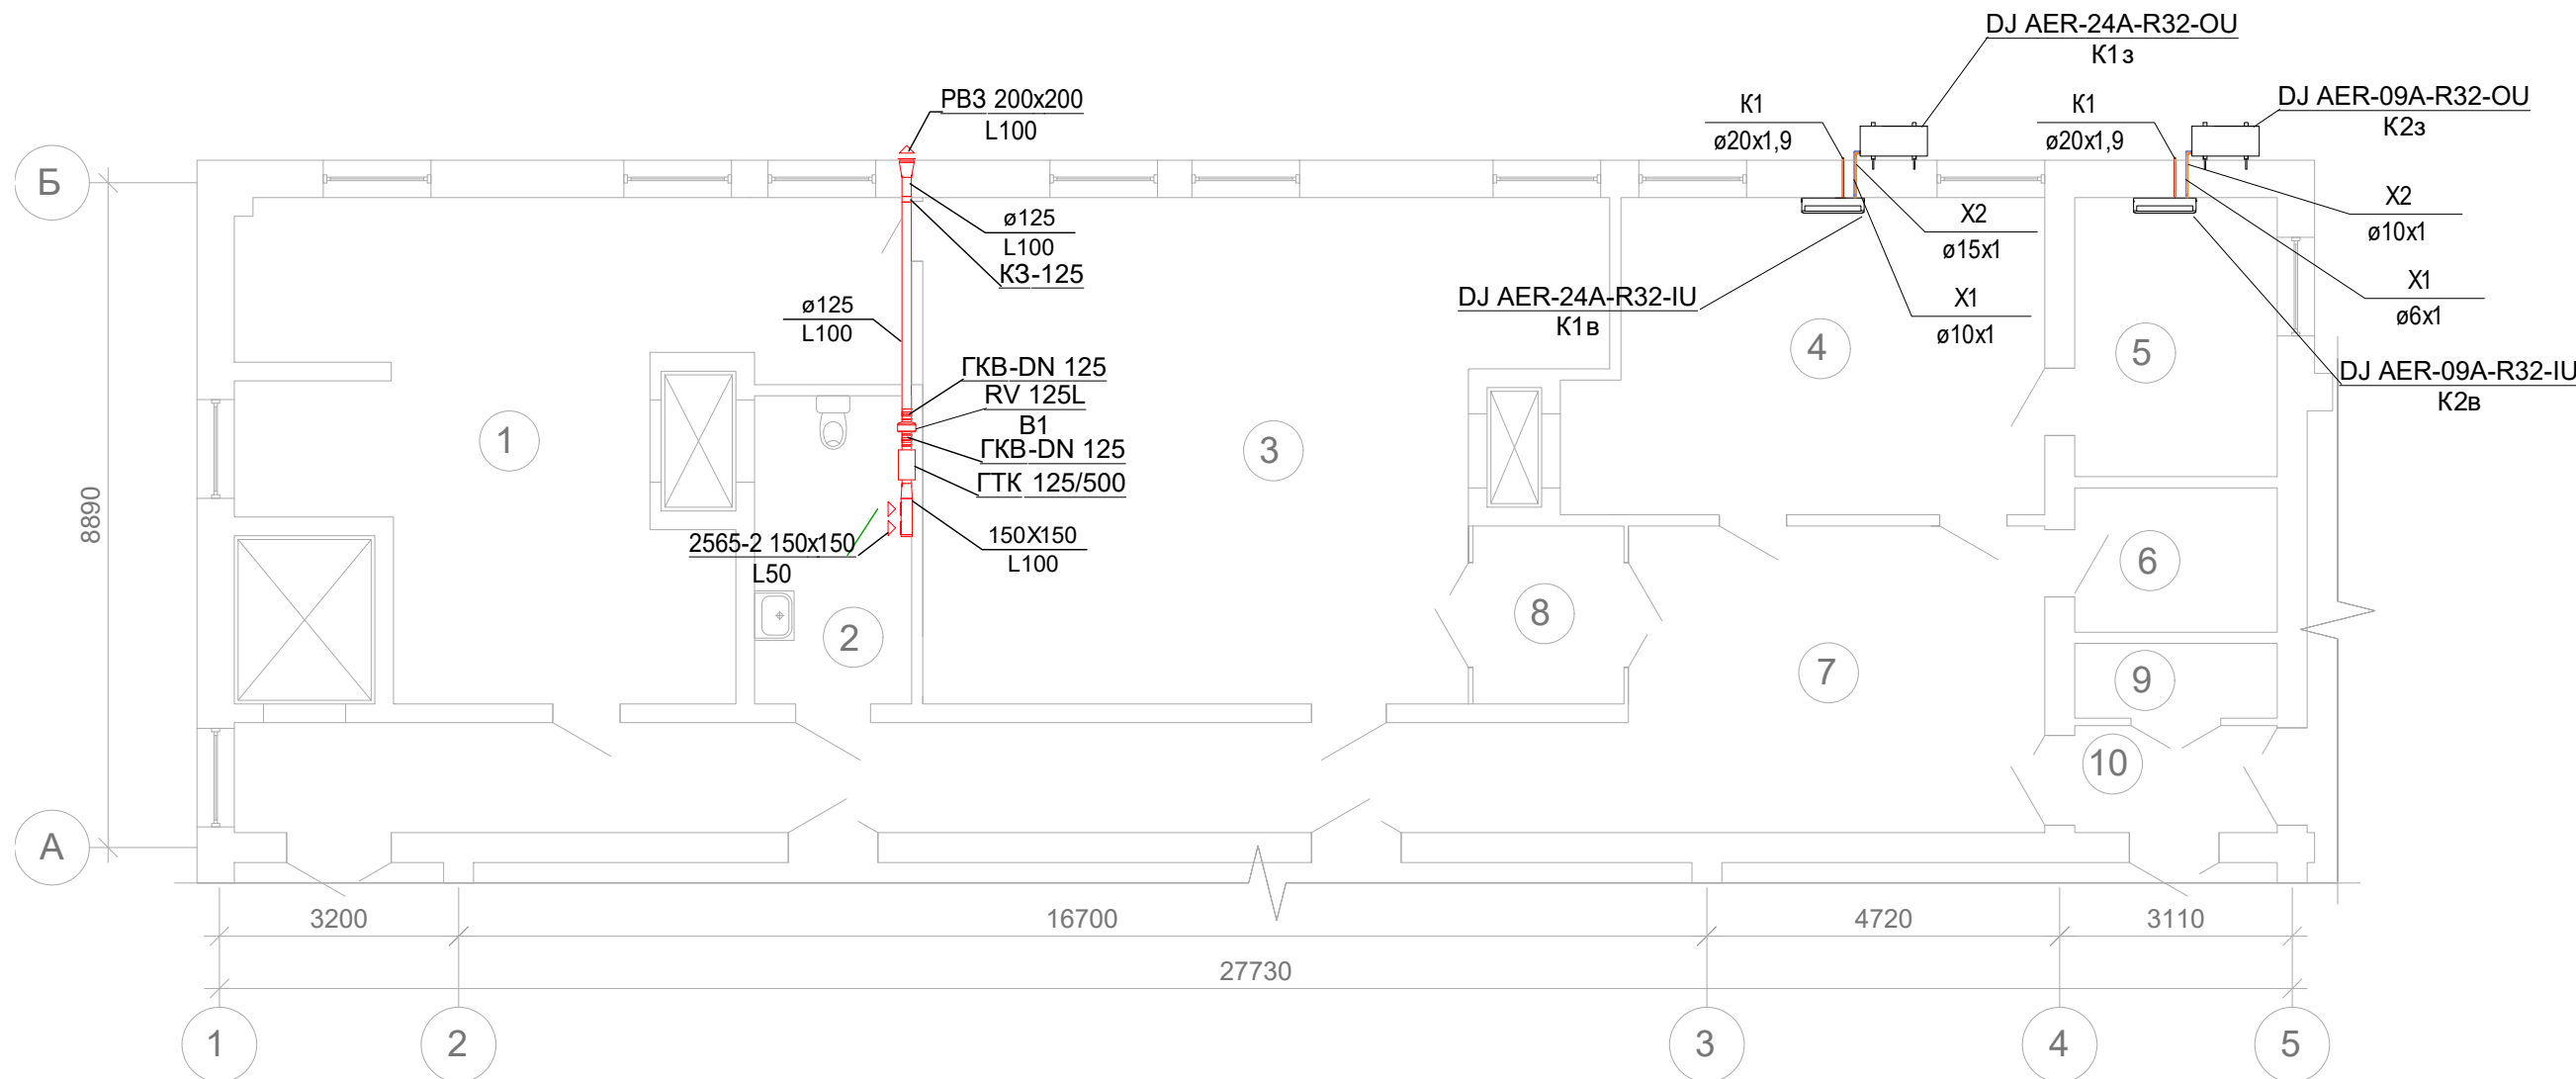

Експлікація приміщень

Номер прим.	Найменування	Площа, м2
1	Приміщення	35.43
2	Сан.вузол	8.65
3	Простір ESTEAM-освіти Ko_Laba	53.75
4	Кар'єрний центр	25.5
5	Кар'єрний центр (каб. Психолога)	10.11
6	Приміщення для персоналу	5.23
7	Коридор	50.25
8	Приміщення для персоналу	4.81
9	Електрощитова	2.71
10	Прохідна	3.87



Примітка:

1. Фреоноводи прокласти в теплоізоляції товщиною 13мм. Відмітки прокладання уточнити по-місцю.
2. Діаметри мідних трубопроводів на планах та схемах указані з округленням до цілих чисел: Ø6,35=Ø6мм; Ø9,52мм=Ø10мм; Ø12,7мм=Ø12мм;
3. Відвід конденсату від внутрішніх блоків виконати назовні на відмостку будівлі.

						42418174/9416-1 - ОБ		
						ЗВІТ про технічний огляд, визначення технічного стану несучих та огорожувальних конструкцій приміщень, 2-го поверху будівлі виконавчого комітету Миколаївської міської ради, що розташована за адресою: м. Миколаїв, вул. Адміралська 20 літ "Б"		
Зм.	Кіл. уч.	Аркуш	№ док.	Підпис	Дата			
ГП		Самсонкін		<i>[Signature]</i>	03.25			
Розробив		Шумейко		<i>[Signature]</i>	03.25			
Перевірів		Світличний		<i>[Signature]</i>	03.25			
Н.контр.		Братусь		<i>[Signature]</i>	03.25			
						План на відм. 0.000. Вентиляція та кондиціонування		
						Стадія	Арк.	Аркушів
						РП	4	
						 ІПІТ проектний інститут		


Схема систем кондиціонування

B1

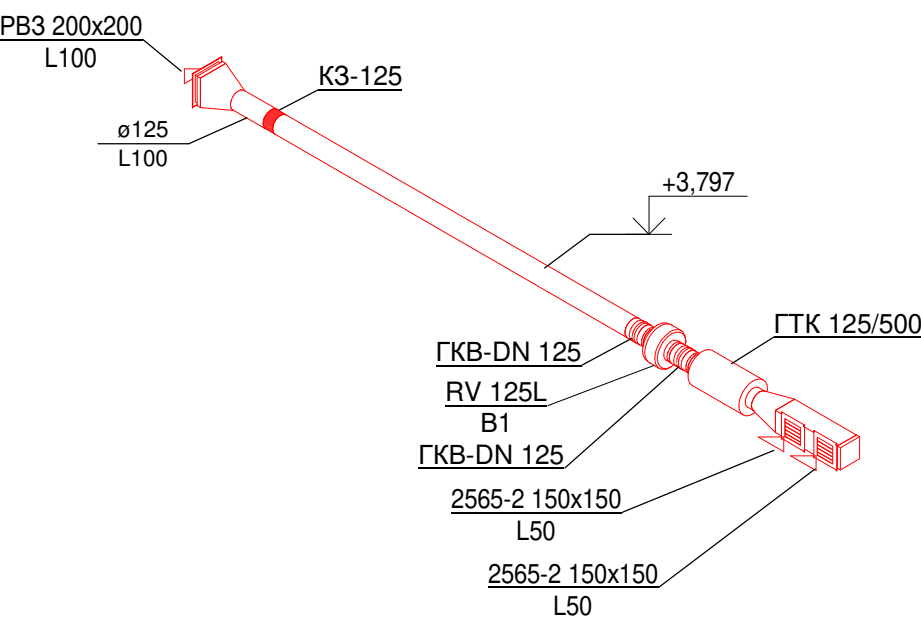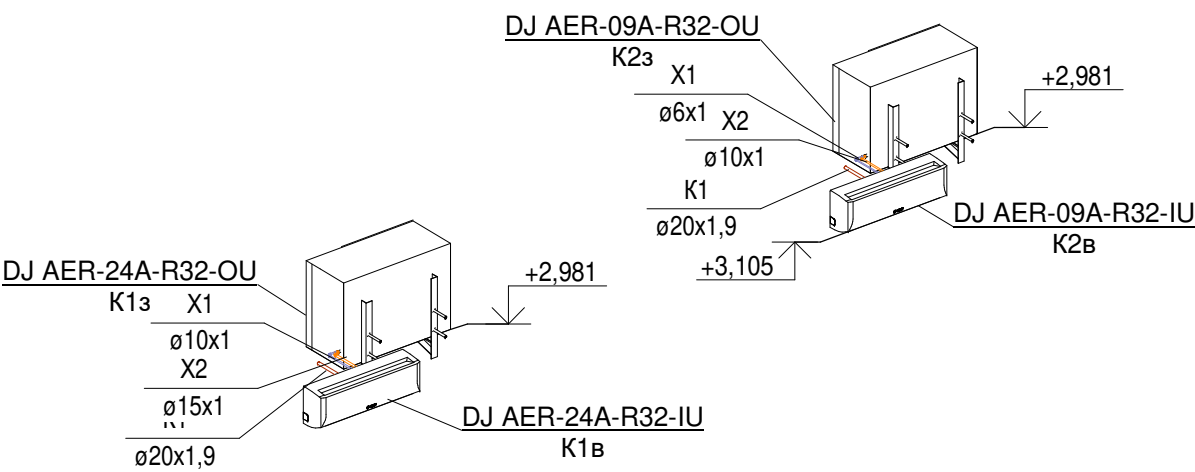

Вузол насосу

Схема системи опалення

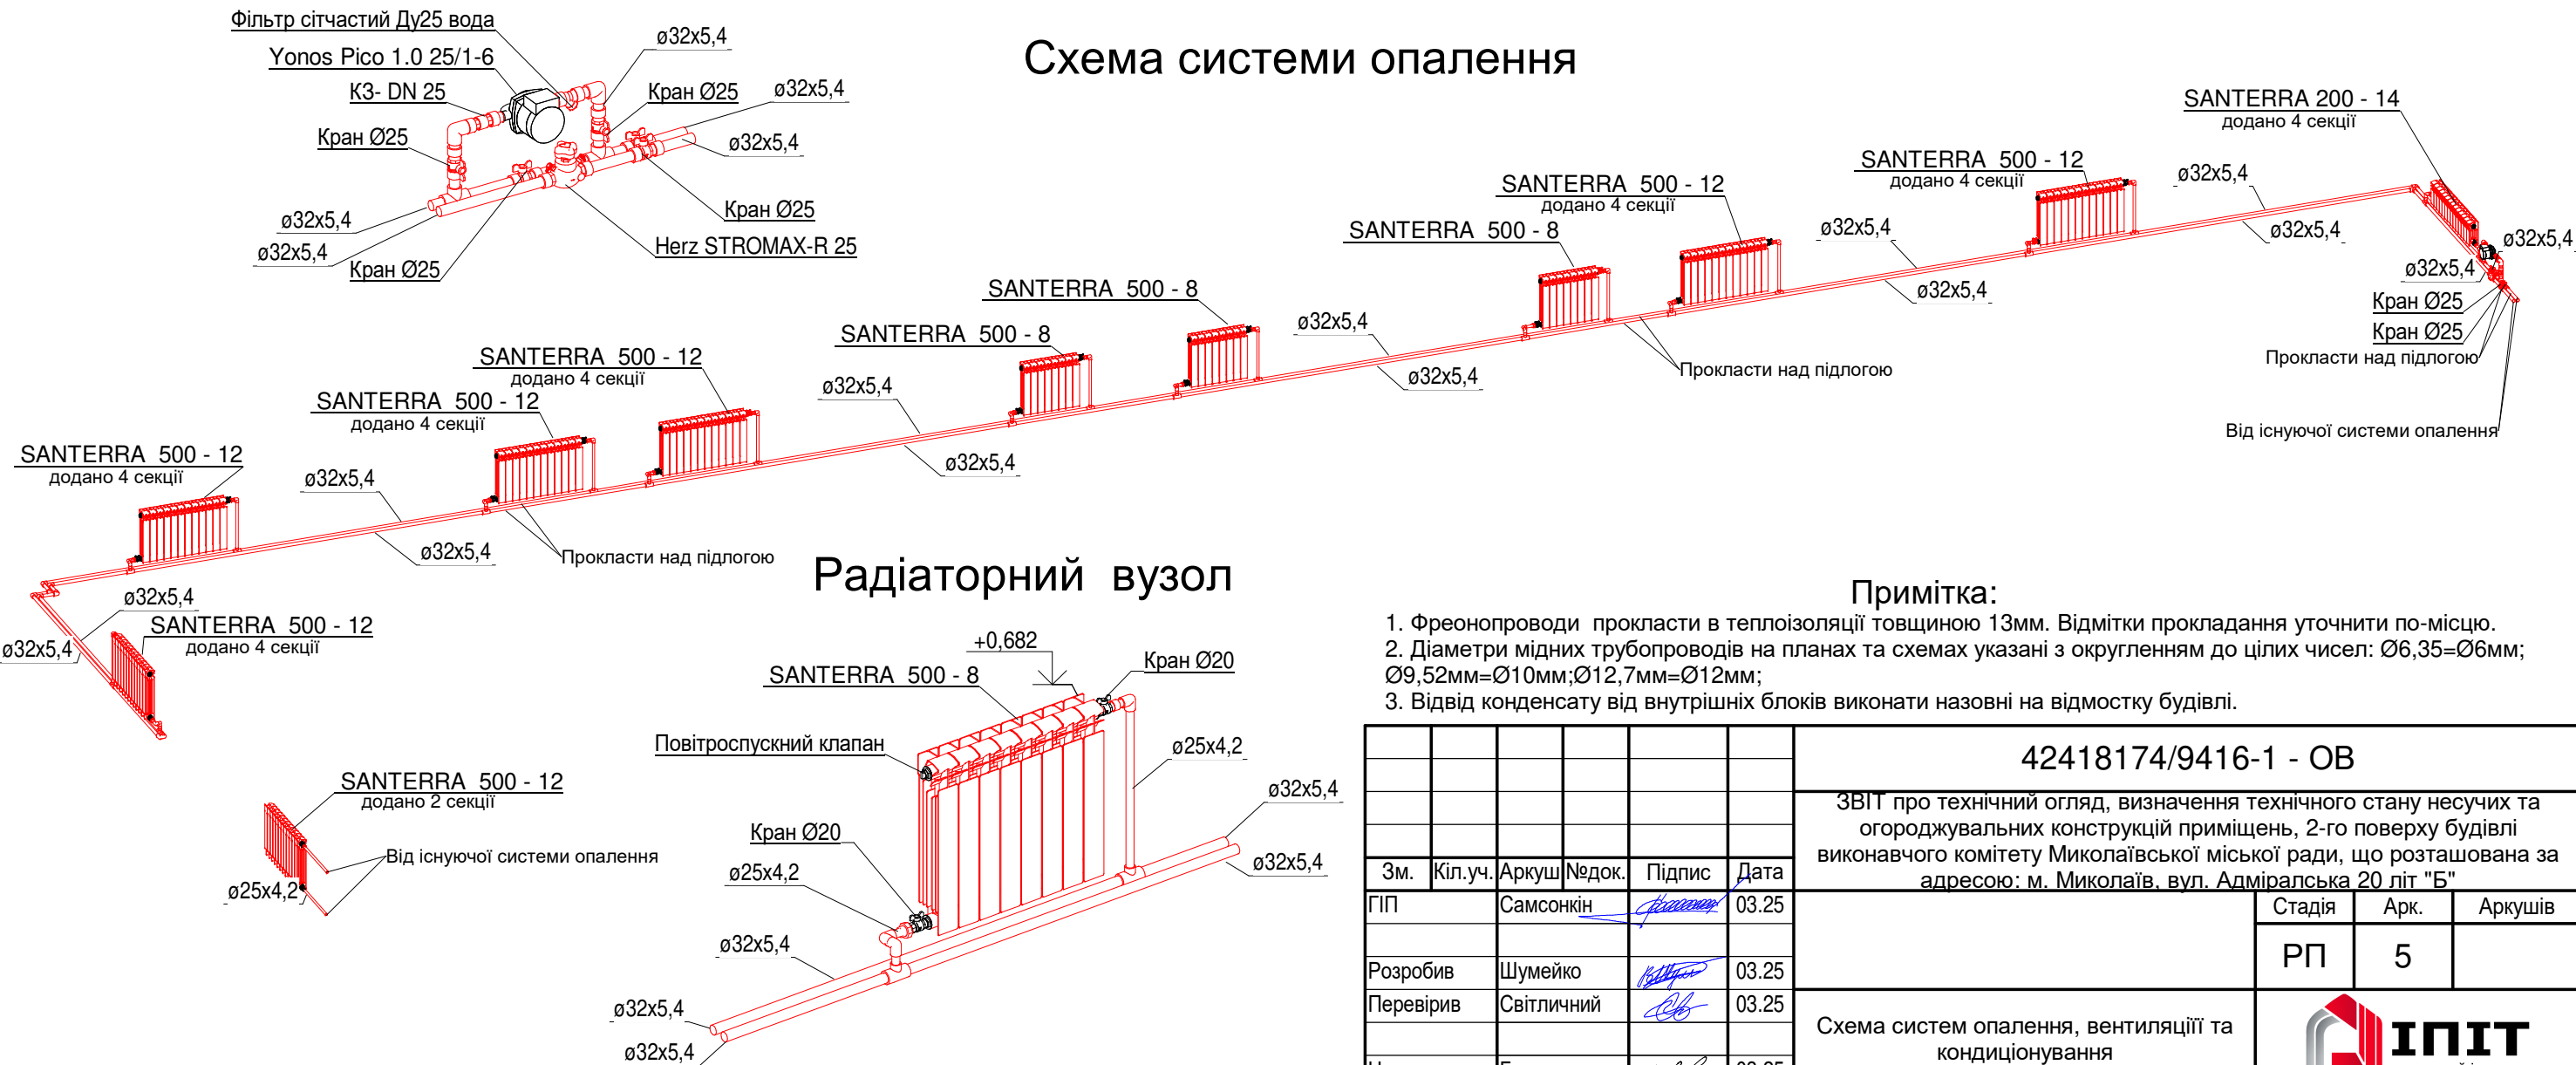

Радіаторний вузол

Примітка:

- 1. Фреоноводи прокласти в теплоізоляції товщиною 13мм. Відмітки прокладання уточнити по-місцю.
- 2. Діаметри мідних трубопроводів на планах та схемах указані з округленням до цілих чисел: Ø6,35=Ø6мм; Ø9,52мм=Ø10мм; Ø12,7мм=Ø12мм;
- 3. Відвід конденсату від внутрішніх блоків виконати назовні на відмостку будівлі.

						42418174/9416-1 - ОВ		
						ЗВІТ про технічний огляд, визначення технічного стану несучих та огорожувальних конструкцій приміщень, 2-го поверху будівлі виконавчого комітету Миколаївської міської ради, що розташована за адресою: м. Миколаїв, вул. Адміралська 20 літ "Б"		
Зм.	Кіл.уч.	Аркуш	№док.	Підпис	Дата			
ГП		Самсонкін			03.25			
Розробив		Шумейко			03.25			
Перевірів		Світличний			03.25			
Н.контр.		Братусь			03.25			
						Схема систем опалення, вентиляції та кондиціонування		
						ІПІТ проектний інститут		

Погоджено:

				Поз.	Найменування і технічна характеристика	Тип, марка, позначення документа, опитувального листа	Код výroба	Завод виробник	Од. вим.	Кіл-сть	Маса 1 од., кг.	Примітка
				ВЕНТИЛЯЦІЯ ТА КОНДИЦІОНУВАННЯ								
				Обладнання								
				B1	Вентилятор каналний, максимальне енергоспоживання електродвигуна 0,070 кВт, 230V 1~Y з регулятором RVX1	RV 125L		Aerostar	шт.	1	3,2	№ КП-50704 від 24.10.2024 т.+380674679394
				K1в	Внутрішній настінний блок спліт-системи; холодопродуктивністю Qx=7,0кВт; 1085×315×235мм	DJ AER-24A-R32-IU		Aerostar	шт.	1	13	№ КП-50704 від 24.10.2024 т.+380674679394
				K1з	Зовнішній блок спліт-системи кондиціювання. Споживана потужність 2,23кВт; 220В; 860х667х310мм	DJ AER-24A-R32-OU		Aerostar	шт.	1	41	№ КП-50704 від 24.10.2024 т.+380674679394
				K2в	Внутрішній настінний блок спліт-системи; холодопродуктивністю Qx=2,60кВт; 765×280×220 мм	DJ AER-09A-R32-IU		Aerostar	шт.	1	7,7	№ КП-50704 від 24.10.2024 т.+380674679394
				K2з	Зовнішній блок спліт-системи кондиціювання. Споживана потужність 0,76кВт; 220В; 660×483×240 мм	DJ AER-09A-R32-OU		Aerostar	шт.	1	21	№ КП-50704 від 24.10.2024 т.+380674679394
				Кр	Кронштейн для настінного монтажу кондиціонера (комплект 2 шт)				шт.	2	2,1	
				Трубопроводи								
X1												
					Трубопровід мідний DN 6,35	ГОСТ Р 52318-2005			м.	0,6		
					Трубопровід мідний DN 9,52x1 мм	ГОСТ Р 52318-2005			м.	0,6		
X2												
					Трубопровід мідний DN 9,52x1 мм	ГОСТ Р 52318-2005			м.	0,6		
					Трубопровід мідний DN 15,88x1 мм	ГОСТ Р 52318-2005			м.	0,6		
Фасонні частини трубопроводів												
X1												
					Відвод мідний 45° дворозтрубний Дн=6	ГОСТ 32590-2013	5041		шт.	2		
					Відвод мідний 45° дворозтрубний Дн=10	ГОСТ 32590-2013	5041		шт.	2		
					Відвод мідний 90° дворозтрубний Дн=6	ГОСТ 32590-2013	5002A		шт.	1		
					Відвод мідний 90° дворозтрубний Дн=10	ГОСТ 32590-2013	5002A		шт.	1		
X2												
					Відвод мідний 90° дворозтрубний Дн=10	ГОСТ 32590-2013	5002A		шт.	1		
					Відвод мідний 90° дворозтрубний Дн=15	ГОСТ 32590-2013	5002A		шт.	1		
								42418174/9416-1 - OB.CO				Аркуш
												CO-2

Погоджено:			
Інв. № ориг.	Підпис і дата	Натом. інв. №	

Відомість робочих креслень основного комплекту		
Аркуш	Найменування	Примітка
1	Загальні дані	
2	РЩ. Принципова схема розподільної мережі	
3	План електрообладнання	
4	План електроосвітлення	

Відомість документів на які посилаються, та які додаються		
Позначення	Найменування	Примітка
	<u>Документи, на які посилаються</u>	
ДБН В.1.1-7-2016	Пожежна безпека об'єктів будівництва	
ДБН А.3.2-2-2009	Охорона праці і промислова безпека у будівництві	
ДБН В. 2.5-23-2010	Проектування електрообладнання об'єктів	
	цивільного призначення. Норми проектування.	
ДБН В.2.5-28-2018	Природне і штучне освітлення	
НАПБ-А.01.001-2014	Правила пожежної безпеки в Україні	
5.407 - 83	Установка вимикачів і штепсельних розеток	
5.407 - 11	Заземлення та занулення електроустановок	
	<u>Документи, що додаються</u>	
42418174/9416-1-ЕТР.С	Специфікація обладнання, виробів і матеріалів	

						42418174/9416-1-ЕТР			
						ЗВІТ про технічний огляд, визначення технічного стану несучих та огорожувальних конструкцій приміщень, 2-го поверху будівлі виконавчого комітету Миколаївської міської ради, що розташована за адресою: м. Миколаїв, вул. Адміралська 20 літ "Б"			
Зм.	Кільк.	Арк.	Док.	Підпис	Дата		Стадія	Аркуш	Аркушів
Розробив	Курдуман				03.25		РП	1	4
Перевірив	Самсонкін				03.25				
ГІП	Самсонкін				03.25	Загальні дані			
Н. контр.	Братусь				03.25				

Загальні вказівки.

- 1 Передбачається електроосвітлення та розеткові мережі першого поверху другого поверху для Миколаївської міської ради за адресою: м. Миколаїв, вул. Адміралська 20
- 2 Проектована розрахункова потужність складає – 6,4 кВт. Категорія надійності електропостачання-III.
- 3 Для розподілу електр енергії передбачається встановлення розподільчого щита РЩ. Живлення щита РЩ виконати від існуючих мереж, та перенесення двох існуючих щитів в приміщення 9 з перепідключенням існуючого наванження на них.
- 4 Живлячі та групові розподільчі мережі виконуються кабелем типу ВВГнгд приховано в штрабі, спуски до вимикачів та розеток в штрабі у гофрованій трубі, що не розповсюджує горіння.
- Згідно з ПУЕ всі групові лінії, що відходять від розподільного щитка виконуються трипровідними та п'ятипровідними (фазні, нульовий робочий та нульовий захисний провідники). До захисного провідника підключаються заземлюючий контакт штепсельних розеток.
- Підключення кабелів до вимикачів та штепсельних розеток виконується за допомогою гвинтових затискачів. Всі з'єднання в розподільних відгалужувальних коробках виконати за допомогою опресування, пайки, зварювання.

Погоджено:

Інв. № ориг.

Підпис і дата

Натом. інв. №

Дані живильної мережи

Апарати вводу

Позначення, тип, Іном, А.

Розчіплювач, А

Рвст=

9.3

кВт

Ррозр.

6.4

кВт

Ірозр.

14.4

А

Апарат захисту лінії, що відходить

Фаза лінії, що відходить

Позначення апарата

Тип автомата, розщеплювач

І н, А

І ут, мА

Кабельна лінія

Довжина, м

Марка и перетин дроту, мм²

Електроспоживач

Умовне графічне позначення

Номер групи

Тип споживача

Рвст., кВт

Струм, А

Ірасч., А

Іпуск., А

Наименовання споживача

Тип механізму

ВВГнгд-5х6від існуючих мереж

РЩ

220/380В, 50Гц

QF1 25А 3р,С

16 А/2P/0,03

16 А/1P

16 А/1P

16 А/1P

16 А/2P/0,03

16 А/2P/0,03

16 А/2P/0,03

16 А/1P

16 А/1P

16 А/1P

16 А/1P

16 А/1P

16 А/1P

16 А/1P

ВВГнгд-3х2,5 35м

ВВГнгд-3х1,5 100м

ВВГнгд-3х1,5 80м

ВВГнгд-3х2,5 80м

ВВГнгд-3х2,5 70м

ВВГнгд-3х2,5 60м

ВВГнгд-3х2,5 20м

ВВГнгд-3х2,5 20м

ВВГнгд-3х1,5 35м

	гр.1		гр.3	гр.4	гр.5	гр.6	гр.7	гр.8	гр.9	гр.10			
Тип споживача													
Рвст., кВт	1.50		0.80	0.80	1.00	1.00	1.00	2.23	0.76	0.10			
Ірасч., А	6.86		3.66	3.67	4.58	4.58	4.58	10.21	3.48	0.46			
Іпуск., А													
Наименовання споживача	Водо-нагрівач прим. 2	резерв	освітлення прим. 2,8,7	освітлення прим. 4, 5,6, 9, 10	Розеткові мережі прим. 7	Розеткові мережі прим. 4, 8	Розеткові мережі прим. 5, 6	Зовнішній блок К1	Зовнішній блок К2	Вентилятор В1	резерв	резерв	резерв
Тип механізму													

Зм.

Кільк.

Арк.

Док.

Підпис

Дата

Розробив

Курдуман

03.25

Перевірів

Самсонкін

03.25

ГІП

Самсонкін

03.25

Н. контр.

Братусь

03.25

42418174/9416-1-ЕТР

ЗВІТ про технічний огляд, визначення технічного стану несучих та огорожувальних конструкцій приміщень, 2-го поверху будівлі виконавчого комітету Миколаївської міської ради, що розташована за адресою: м. Миколаїв, вул. Адміралська 20 літ "Б"

РЩ. Принципова схема розподільної мережі

Стадія

Аркуш

Аркушів


РП

2

ІПІТ

проектний інститут

A3

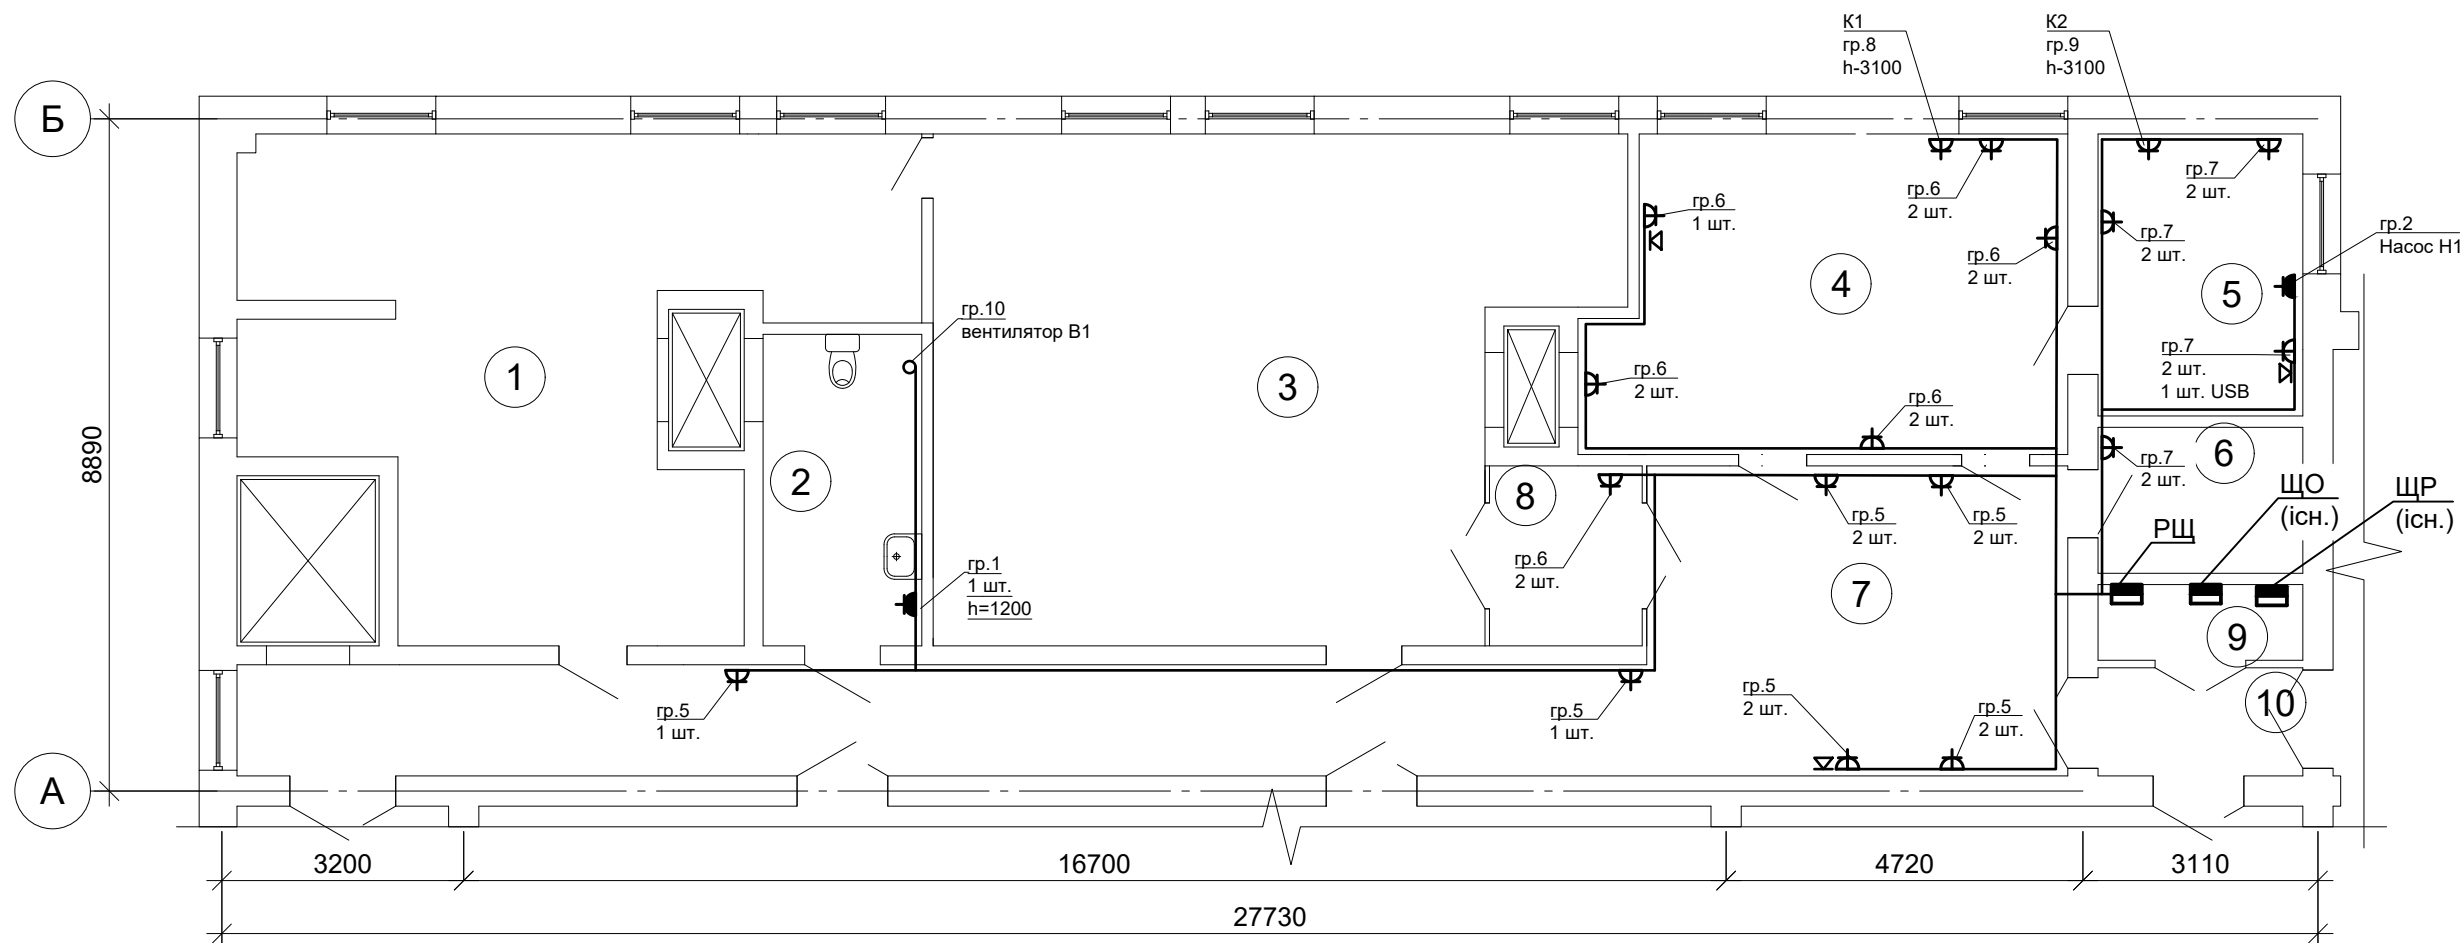

Експлікація приміщень

Номер прим.	Найменування	Площа, м2
1	Приміщення	35.43
2	Сан.вузол	8.65
3	Простір ESTEAM-освіти Ko_Laba	53.75
4	Кар'єрний центр	25.5
5	Кар'єрний центр (каб. Психолога)	10.11
6	Приміщення для персоналу	5.23
7	Коридор	50.25
8	Приміщення для персоналу	4.81
9	Електрощитова	2.71
10	Прохідна	3.87

Умовні позначки

- Лінія кабельна
- Розетка штепсельна з заземлюючим контактом прихованого монтажу, IP20
- Розетка штепсельна з заземлюючим контактом прихованого/відкритого монтажу, IP44
- Комп'ютерна розетка Schneider Electric Asfora RJ45 кат. 5E UTP подвійна

Примітка:


- Розетки встановити на висоті 300 мм від рівня чистої підлоги, крім тих де вказано інше.
- Остаточне місце розташування розеток та виводів кабелю уточнити по місцю.
- Групові розподільчі мережі виконати кабелем марки ВВГнгд, прокладеним в гофрованих трубах, опусик до розеток в штробах.
- При прокладанні провідників через стіни і перекриття передбачається їх механічний захист відрізками сталевих труб.
- При проході через стіни отвори заповнити вогнетривкою піною.
- існуючі щити демонтувати та встановити в приміщенні 9. Виконати підключення існуючих споживачів до перенесених щитів.

42418174/9416-1-ЕТР

ЗВІТ про технічний огляд, визначення технічного стану несучих та огорожувальних конструкцій приміщень, 2-го поверху будівлі виконавчого комітету Миколаївської міської ради, що розташована за адресою: м. Миколаїв, вул. Адміралська 20 літ "Б"

Зм.	Кільк.	Арк.	Док.	Підпис	Дата	Стадія	Аркуш	Аркушів
Розробив	Курдуман				03.25	РП	3	
Перевірив	Самсонкін				03.25			
ГІП	Самсонкін				03.25	План електрообладнання		
Н. контр.	Братусь				03.25			



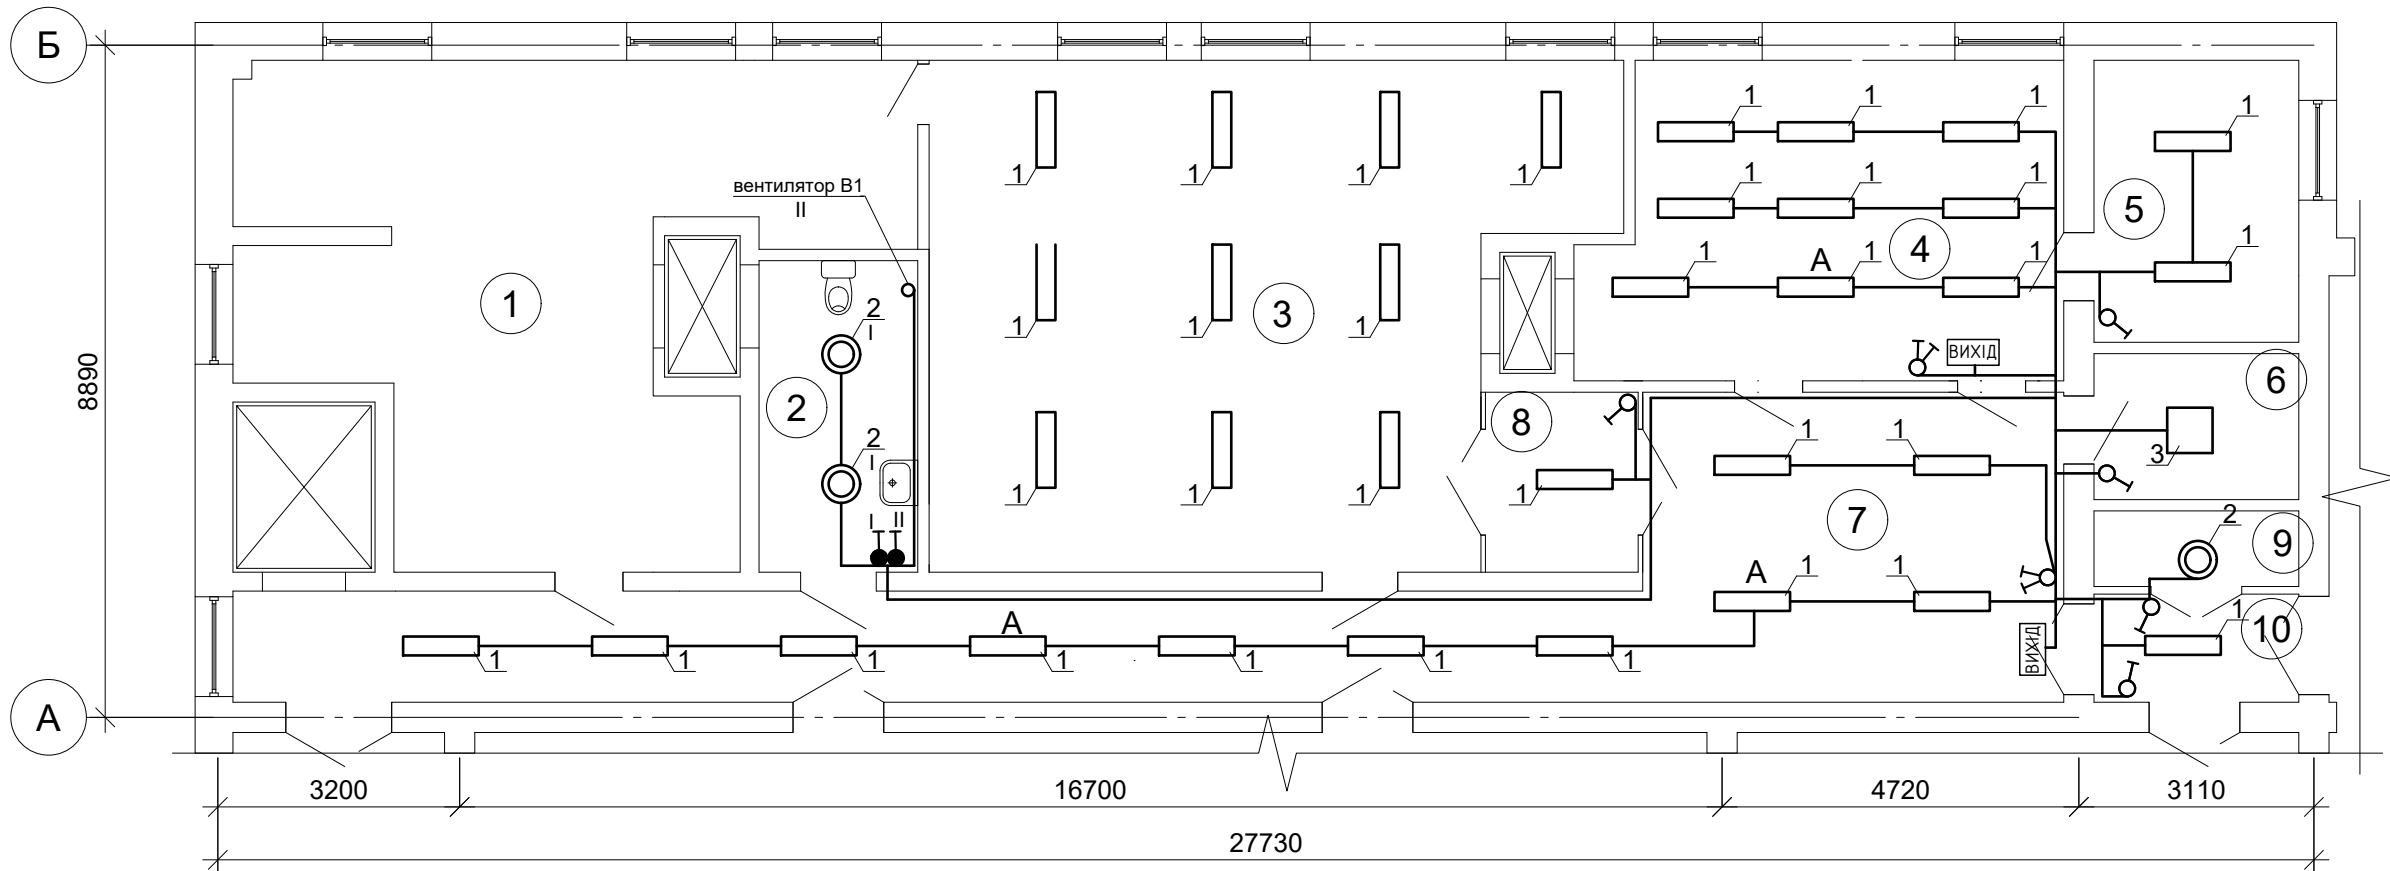


Експлікація приміщень

Номер прим.	Найменування	Площа, м2
1	Приміщення	35.43
2	Сан.вузол	8.65
3	Простір ESTEAM-освіти Ko_Laba	53.75
4	Кар'єрний центр	25.5
5	Кар'єрний центр (каб. Психолога)	10.11
6	Приміщення для персоналу	5.23
7	Коридор	50.25
8	Приміщення для персоналу	4.81
9	Електрощитова	2.71
10	Прохідна	3.87

Примітка:

- Вимикачі встановити на висоті 900 мм від рівня чистої підлоги, крім тих де вказано інше.
- Остаточне місце розташування виводів кабелю уточнити по місцю.
- Кабелі прокладаються в гофрованих трубах відкрито по потолку та опуски до вимикачів в штробах.

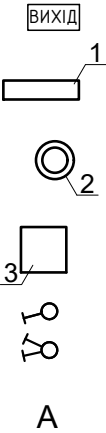

Умовні позначки

- Світловий показчик "ВИХІД", 230В, 6Вт, IP44, з акумулятором
- Світлодіодний світильник з розсіювачем світла підвісний, 230В, 40Вт, IP20
- Світлодіодний світильник з розсіювачем світла накладний, 230В, 18Вт, вологозахисний, IP65
- Світлодіодний світильник з розсіювачем світла накладний, 230В, 40Вт, IP20
- Вимикач одноклавішний прихованої установки, IP20
- Вимикач двоклавішний прихованої установки IP20
- Світильник з блоком аварійного живлення

Погоджено				
Зам. інв. №				
Підп. і дата				
Інв. № підл.				

						42418174/9416-1-ЕТР		
						ЗВІТ про технічний огляд, визначення технічного стану несучих та огорожувальних конструкцій приміщень, 2-го поверху будівлі виконавчого комітету Миколаївської міської ради, що розташована за адресою: м. Миколаїв, вул. Адміралська 20 літ "Б"		
Зм.	Кільк.	Арк.	Док.	Підпис	Дата			
Розробив	Курдуман				03.25			
Перевірів	Самсонкін				03.25			
ГІП	Самсонкін				03.25			
Н. контр.	Братусь				03.25			
						План електроосвітлення		
						Стадія	Аркуш	Аркушів
						РП	4	
						 ІПІТ проектний інститут		

Інв. № ориг.	Підпис і дата	Натом. інв. №

Позиція	Найменування і технічна характеристика	Тип, марка, позначення документа, опитувального аркушу	Код обладнання, виробу, матеріалу	Завод- виготівник	Одиниця вимірювання	Кількість	Маса одиниці, кг	Примітка
1	2	3	4	5	6	7	8	9
	Електрообладнання							
РЩ	Щит розподільчий навісний на 36 модулів, з секцією обліку IP31, вбудований	ЩУРв 3-36			шт.	1		
	- вимикач 3P тип C Ip=25A	S203		"ABB"	шт.	1		
	- вимикач, керуємий диференціальним струмом, 2P In=16A, Iyt=30mA	DS201		"ABB"	шт.	4		
	- вимикач 1P тип C Ip=16A	S201		"ABB"	шт.	9		
	- клемні колодки "нейтраль" та "земля"							
	Автоматичний вимикач 3P тип C Ip=32A	S203		ABB	шт.	1		встановити в ВРП будівлі
	Щиток навісний на 36 модулів з 12 автоматичними вимикачами				шт.	1		Раніше демонтований
	Щиток підлоговий 1200x1500x500мм				шт.	1		Раніше демонтований
	Точка доступу Aruba AP-503 (RW) HPE R8M98A				шт.	1		
	Освітлювальне обладнання							
	Лінійний профільний LED світильник 40Вт 4000К 1185x33x70 мм чорний				шт.	34		
	серія Standart, s133002							
	Світлодіодний світильник з розсіювачем світла накладний, 230В, 40Вт, IP20				шт.	1		
	Світлодіодний світильник з розсіювачем світла накладний, 230В, 18Вт, IP65, вологостійкий				шт.	3		
	Світловий показчик "ВИХІД", 230В, 6Вт, IP44, з акумулятором				шт.	2		
	Блок аварійного живлення для світлодіодного світильника				шт.	3		

						42418174/9416-1-ЕТР.С		
						ЗВІТ про технічний огляд, визначення технічного стану несучих та огорожувальних конструкцій приміщень, 2-го поверху будівлі виконавчого комітету Миколаївської міської ради, що розташована за адресою: м. Миколаїв, вул. Адміралська 20 літ "Б"		
Зм.	Кільк.	Арк.	Док.	Підпис	Дата		Стадія	Аркуш
Розробив	Курдуман				03.25		РП	1
Перевірив	Самсонкін				03.25			3
ГІП	Самсонкін				03.25	Специфікація обладнання, виробів та матеріалів		
Н. контр.	Братусь				03.25			

Інв. № ориг.

Підпис і дата

Натом. інв. №

Позиція	Найменування і технічна характеристика	Тип, марка, позначення документа, опитувального аркушу	Код обладнання, виробу, матеріалу	Завод- виготівник	Одиниця вимірювання	Кількість	Маса одиниці, кг	Примітка
1	2	3	4	5	6	7	8	9
	Електромонтажні вироби							
	Розетки для скритого встановлення, з 3-м заземлюючим контактом 220В, 16А, IP20	Asfora		"Schneider Electric"	шт.	32		
	Встановлюється в парі							
	Розетки для скритого встановлення, з 3-м заземлюючим контактом 220В, 16А, IP44 водозахищені	Asfora		"Schneider Electric"	шт.	2		
	Вимикач одноклавішний для прихованого монтажу, 220В, 10А, IP20	Asfora		"Schneider Electric"	шт.	5		
	Вимикач двоклавішний для прихованого монтажу, 220В, 10А, IP20	Asfora		"Schneider Electric"	шт.	2		
	Вимикач одноклавішний для прихованого монтажу, 220В, 10А, IP44	Asfora		"Schneider Electric"	шт.	1		
	Рамка одинарна			"Schneider Electric"	шт.	14		
	Рамка подвійна			"Schneider Electric"	шт.	14		
	Коробка відгалуджувальна розм. 100x100x50			"Schneider Electric"	шт.	30		
	Коробка установочна для розеток і вимикачів			"Schneider Electric"	шт.	40		
	Клема з'єднувальна на 5 клемм	222-415		WAGO	шт.	90		
	Коробка зрівнування потенціалів КУП				шт.	1		
	Гофрована труба з ПВХ Д=20мм, з протяжкою			"DKC"	м	430		
	Гофрована труба з ПВХ Д=40мм, з протяжкою			"DKC"	м	40		
	Гофрована труба з ПВХ Д=20мм, з протяжкою			"DKC"	м	100		для підключення демонтованих щитів
	Комп'ютерна розетка Asfora RJ45 кат. 5Е UTP подвійна			"Schneider Electric"	шт.	3		
	Матеріали							
	Труба металева Ø32мм				м	5		
	Піна монтажна вогнетривка EI 120				шт	1		

Зм.

Кіл.

Арк.

№док.

Підпис

Дата

42418174/9416-1-ЕТР.С

Аркуш

2

		Позиція	Найменування і технічна характеристика	Тип, марка, позначення документа, опитувального аркушу	Код обладнання, виробу, матеріалу	Завод- виготівник	Одиниця вимірювання	Кількість	Маса одиниці, кг	Примітка	
		1	2	3	4	5	6	7	8	9	
Інв. № ориг. Підпис і дата Напом. инв. №			Кабельно-провідникова продукція								
			Кабель силовий з мідними жилами, з ПВХ ізоляцією в оболонці	ВВГнгд							
			з ПВХ пластикату, що не поширює горіння зниженої								
			пожежонебезпеки, перерізом:								
			3х1,5				м	215			
			3х2,5				м	310			
			5х6				м	40			
			3х2,5				м	100		для підключення демонтованих щитів	
			Провід ізольований до 380В в ПВХ ізоляції, пер. 1х4мм²	ПуГВ-3 1х4мм²			м	40			
			Провід ізольований до 380В в ПВХ ізоляції, пер. 1х2,5мм²	ПуГВ-3 1х2,5мм²			м	20			
			Кабель вита пара U/UTP категорія 5е 4х2х0.48				м	100			
			Демонтаж								
			Світильник настінно-потолочний з лампою КЛЛ 30Вт				шт.	20			
			Кабель в стіні				м	200			
			Вимикач одноклавішний, прихованої установки				шт.	10			
			Розетки для прихованого встановлення				шт.	20			
			Щиток навісний				шт.	3			
			Щиток навісний на 36 модулів з 12 автоматичними вимикачами				шт.	1		з послідуочим монтажем	
			Щиток підлоговий 1200х1500х500мм				шт.	1		з послідуочим монтажем	
</											